

**ПРИЛОЖЕНИЕ К ГЕНЕРАЛЬНОМУ ПЛАНУ МУНИЦИПАЛЬНОГО
ОБРАЗОВАНИЯ ЗАГРИВСКОЕ СЕЛЬСКОЕ ПОСЕЛЕНИЕ
СЛАНЦЕВСКОГО МУНИЦИПАЛЬНОГО РАЙОНА
ЛЕНИНГРАДСКОЙ ОБЛАСТИ**

Сведения о границах населенных пунктов (в том числе границах образуемых населенных пунктов), входящих в состав поселения

Состав приложения:

- 1) Описание местоположения границ деревни Втроя;
- 2) Описание местоположения границ деревни Загивье;
- 3) Описание местоположения границ деревни Кондуши;
- 4) Описание местоположения границ деревни Кукин Берег;
- 5) Описание местоположения границ деревни Мокреди;
- 6) Описание местоположения границ деревни Отрадное;
- 7) Описание местоположения границ деревни Переволок;
- 8) Описание местоположения границ деревни Радовель;
- 9) Описание местоположения границ деревни Скамья;
- 10) Описание местоположения границ деревни Степановщина.

Описание местоположения границ деревни Втроя

ОПИСАНИЕ МЕСТОПОЛОЖЕНИЯ ГРАНИЦ

Деревня Втря

(наименование объекта, местоположение границ которого описано (далее - объект))

Раздел 1

Сведения об объекте

№ п/п	Характеристики объекта	Описание характеристик
1	2	3
1.	Местоположение объекта	Ленинградская область, Сланцевский муниципальный район, Загивское сельское поселение, деревня Втря
2.	Площадь объекта +/- величина погрешности определения площади (Р +/- Дельта Р)	305596 +/- 193 м²
3.	Иные характеристики объекта	Деревня Втря

Раздел 2

Сведения о местоположении границ объекта

1. Система координат МСК 47 зона 1

2. Сведения о характерных точках границ объекта

Обозначение характерных точек границ	Координаты, м		Метод определения координат характерной точки	Средняя квадратическая погрешность положения характерной точки (Mt), м	Описание обозначения точки на местности (при наличии)
	X	Y			
1	2	3	4	5	6
1	332820.20	1241122.66	Картометрический метод	0.1	-
2	332847.58	1241141.81	Картометрический метод	0.1	-
3	332893.06	1241176.02	Картометрический метод	0.1	-
4	332906.97	1241186.65	Картометрический метод	0.1	-
5	332928.50	1241205.10	Картометрический метод	0.1	-
6	332939.48	1241214.17	Картометрический метод	0.1	-
7	332947.95	1241222.20	Картометрический метод	0.1	-
8	332955.74	1241234.89	Картометрический метод	0.1	-
9	332965.49	1241251.53	Картометрический метод	0.1	-
10	332981.90	1241262.04	Картометрический метод	0.1	-
11	332995.68	1241275.58	Картометрический метод	0.1	-
12	333011.22	1241281.66	Картометрический метод	0.1	-
13	333027.27	1241297.50	Картометрический метод	0.1	-
14	333034.47	1241317.45	Картометрический метод	0.1	-
15	333049.56	1241344.00	Картометрический метод	0.1	-
16	333059.29	1241369.50	Картометрический метод	0.1	-
17	333069.88	1241380.12	Картометрический метод	0.1	-
18	333097.07	1241397.82	Картометрический метод	0.1	-
19	333159.64	1241445.75	Картометрический метод	0.1	-
20	333178.64	1241460.68	Картометрический метод	0.1	-
21	333188.51	1241474.38	Картометрический метод	0.1	-
22	333191.59	1241490.89	Картометрический метод	0.1	-

2. Сведения о характерных точках границ объекта					
Обозначение характерных точек границ	Координаты, м		Метод определения координат характерной точки	Средняя квадратическая погрешность положения характерной точки (Mt), м	Описание обозначения точки на местности (при наличии)
	X	Y			
1	2	3	4	5	6
23	333190.32	1241511.57	Картометрический метод	0.1	-
24	333187.51	1241526.27	Картометрический метод	0.1	-
25	333175.44	1241551.31	Картометрический метод	0.1	-
26	333112.06	1241623.39	Картометрический метод	0.1	-
27	333094.26	1241683.98	Картометрический метод	0.1	-
28	333092.00	1241711.12	Картометрический метод	0.1	-
29	333100.27	1241767.14	Картометрический метод	0.1	-
30	333098.90	1241803.45	Картометрический метод	0.1	-
31	333086.73	1241836.81	Картометрический метод	0.1	-
32	333061.22	1241870.53	Картометрический метод	0.1	-
33	333033.49	1241890.27	Картометрический метод	0.1	-
34	333000.39	1241919.75	Картометрический метод	0.1	-
35	332979.12	1241956.68	Картометрический метод	0.1	-
36	332965.81	1241998.10	Картометрический метод	0.1	-
37	332910.67	1241979.68	Картометрический метод	0.1	-
38	332943.96	1241901.34	Картометрический метод	0.1	-
39	332966.53	1241862.65	Картометрический метод	0.1	-
40	332997.25	1241823.67	Картометрический метод	0.1	-
41	332996.85	1241745.36	Картометрический метод	0.1	-
42	332925.84	1241742.36	Картометрический метод	0.1	-
43	332920.18	1241737.40	Картометрический метод	0.1	-
44	332914.40	1241726.04	Картометрический метод	0.1	-
45	332917.07	1241714.11	Картометрический метод	0.1	-
46	332919.57	1241697.81	Картометрический метод	0.1	-
47	332920.68	1241687.03	Картометрический метод	0.1	-
48	332922.06	1241675.09	Картометрический метод	0.1	-

2. Сведения о характерных точках границ объекта					
Обозначение характерных точек границ	Координаты, м		Метод определения координат характерной точки	Средняя квадратическая погрешность положения характерной точки (Mt), м	Описание обозначения точки на местности (при наличии)
	X	Y			
1	2	3	4	5	6
49	332928.66	1241657.64	Картометрический метод	0.1	-
50	332922.06	1241633.76	Картометрический метод	0.1	-
51	332884.87	1241616.24	Картометрический метод	0.1	-
52	332868.65	1241597.88	Картометрический метод	0.1	-
53	332851.89	1241568.45	Картометрический метод	0.1	-
54	332847.30	1241551.85	Картометрический метод	0.1	-
55	332838.06	1241532.04	Картометрический метод	0.1	-
56	332831.74	1241512.24	Картометрический метод	0.1	-
57	332842.86	1241497.99	Картометрический метод	0.1	-
58	332854.25	1241488.68	Картометрический метод	0.1	-
59	332838.91	1241459.25	Картометрический метод	0.1	-
60	332836.00	1241447.08	Картометрический метод	0.1	-
61	332843.41	1241425.91	Картометрический метод	0.1	-
62	332836.79	1241409.51	Картометрический метод	0.1	-
63	332833.09	1241391.25	Картометрический метод	0.1	-
64	332838.11	1241387.02	Картометрический метод	0.1	-
65	332846.05	1241398.39	Картометрический метод	0.1	-
66	332851.87	1241416.39	Картометрический метод	0.1	-
67	332853.96	1241431.20	Картометрический метод	0.1	-
68	332884.06	1241491.41	Картометрический метод	0.1	-
69	332898.49	1241502.07	Картометрический метод	0.1	-
70	332918.56	1241502.70	Картометрический метод	0.1	-
71	332920.44	1241480.75	Картометрический метод	0.1	-
72	332889.08	1241397.34	Картометрический метод	0.1	-
73	332863.37	1241363.47	Картометрический метод	0.1	-
74	332824.98	1241300.11	Картометрический метод	0.1	-

2. Сведения о характерных точках границ объекта					
Обозначение характерных точек границ	Координаты, м		Метод определения координат характерной точки	Средняя квадратическая погрешность положения характерной точки (Mt), м	Описание обозначения точки на местности (при наличии)
	X	Y			
1	2	3	4	5	6
75	332824.48	1241285.70	Картометрический метод	0.1	-
76	332833.26	1241279.43	Картометрический метод	0.1	-
77	332847.06	1241282.57	Картометрический метод	0.1	-
78	332884.06	1241296.99	Картометрический метод	0.1	-
79	332890.96	1241287.58	Картометрический метод	0.1	-
80	332881.56	1241274.41	Картометрический метод	0.1	-
81	332861.49	1241257.48	Картометрический метод	0.1	-
82	332830.25	1241237.11	Картометрический метод	0.1	-
83	332780.54	1241192.68	Картометрический метод	0.1	-
84	332788.71	1241175.52	Картометрический метод	0.1	-
85	332811.55	1241127.54	Картометрический метод	0.1	-
86	332814.83	1241120.64	Картометрический метод	0.1	-
1	332820.20	1241122.66	Картометрический метод	0.1	-
87	332974.49	1241215.09	Картометрический метод	0.1	-
88	332964.25	1241225.41	Картометрический метод	0.1	-
89	332954.12	1241210.48	Картометрический метод	0.1	-
90	332940.88	1241195.21	Картометрический метод	0.1	-
91	332889.11	1241150.82	Картометрический метод	0.1	-
92	332858.03	1241128.24	Картометрический метод	0.1	-
93	332842.95	1241120.23	Картометрический метод	0.1	-
94	332819.35	1241111.16	Картометрический метод	0.1	-
95	332832.74	1241083.14	Картометрический метод	0.1	-
96	332823.51	1241076.90	Картометрический метод	0.1	-
97	332787.81	1241057.09	Картометрический метод	0.1	-
98	332768.54	1241036.67	Картометрический метод	0.1	-
99	332759.94	1241044.20	Картометрический метод	0.1	-

2. Сведения о характерных точках границ объекта					
Обозначение характерных точек границ	Координаты, м		Метод определения координат характерной точки	Средняя квадратическая погрешность положения характерной точки (Mt), м	Описание обозначения точки на местности (при наличии)
	X	Y			
1	2	3	4	5	6
100	332753.91	1241037.58	Картометрический метод	0.1	-
101	332748.64	1241025.36	Картометрический метод	0.1	-
102	332738.87	1241015.35	Картометрический метод	0.1	-
103	332736.75	1241017.28	Картометрический метод	0.1	-
104	332732.31	1241012.05	Картометрический метод	0.1	-
105	332730.15	1241013.67	Картометрический метод	0.1	-
106	332724.16	1241007.53	Картометрический метод	0.1	-
107	332729.72	1241003.52	Картометрический метод	0.1	-
108	332725.06	1240998.10	Картометрический метод	0.1	-
109	332730.46	1240993.17	Картометрический метод	0.1	-
110	332722.46	1240983.72	Картометрический метод	0.1	-
111	332702.81	1240953.67	Картометрический метод	0.1	-
112	332691.58	1240923.78	Картометрический метод	0.1	-
113	332681.57	1240898.50	Картометрический метод	0.1	-
114	332671.05	1240882.95	Картометрический метод	0.1	-
115	332674.40	1240880.41	Картометрический метод	0.1	-
116	332667.64	1240863.35	Картометрический метод	0.1	-
117	332648.46	1240843.94	Картометрический метод	0.1	-
118	332642.27	1240849.79	Картометрический метод	0.1	-
119	332633.76	1240835.46	Картометрический метод	0.1	-
120	332623.26	1240841.90	Картометрический метод	0.1	-
121	332616.94	1240832.71	Картометрический метод	0.1	-
122	332624.37	1240826.88	Картометрический метод	0.1	-
123	332622.44	1240824.08	Картометрический метод	0.1	-
124	332625.69	1240821.93	Картометрический метод	0.1	-
125	332602.08	1240793.55	Картометрический метод	0.1	-

2. Сведения о характерных точках границ объекта					
Обозначение характерных точек границ	Координаты, м		Метод определения координат характерной точки	Средняя квадратическая погрешность положения характерной точки (Mt), м	Описание обозначения точки на местности (при наличии)
	X	Y			
1	2	3	4	5	6
126	332596.07	1240783.32	Картометрический метод	0.1	-
127	332581.30	1240794.82	Картометрический метод	0.1	-
128	332570.40	1240781.38	Картометрический метод	0.1	-
129	332586.60	1240767.30	Картометрический метод	0.1	-
130	332576.34	1240749.76	Картометрический метод	0.1	-
131	332536.53	1240675.72	Картометрический метод	0.1	-
132	332530.69	1240635.91	Картометрический метод	0.1	-
133	332531.49	1240620.25	Картометрический метод	0.1	-
134	332546.35	1240603.79	Картометрический метод	0.1	-
135	332585.36	1240595.30	Картометрический метод	0.1	-
136	332625.97	1240594.50	Картометрический метод	0.1	-
137	332645.08	1240592.91	Картометрический метод	0.1	-
138	332677.46	1240578.05	Картометрический метод	0.1	-
139	332694.97	1240556.29	Картометрический метод	0.1	-
140	332695.32	1240550.84	Картометрический метод	0.1	-
141	332674.79	1240501.72	Картометрический метод	0.1	-
142	332668.84	1240486.69	Картометрический метод	0.1	-
143	332666.73	1240484.15	Картометрический метод	0.1	-
144	332659.87	1240486.43	Картометрический метод	0.1	-
145	332635.75	1240469.12	Картометрический метод	0.1	-
146	332674.86	1240452.34	Картометрический метод	0.1	-
147	332699.83	1240438.87	Картометрический метод	0.1	-
148	332714.48	1240431.99	Картометрический метод	0.1	-
149	332716.87	1240439.41	Картометрический метод	0.1	-
150	332757.47	1240566.81	Картометрический метод	0.1	-
151	332775.89	1240598.69	Картометрический метод	0.1	-

2. Сведения о характерных точках границ объекта					
Обозначение характерных точек границ	Координаты, м		Метод определения координат характерной точки	Средняя квадратическая погрешность положения характерной точки (Mt), м	Описание обозначения точки на местности (при наличии)
	X	Y			
1	2	3	4	5	6
152	332831.78	1240722.48	Картометрический метод	0.1	-
153	332848.72	1240745.50	Картометрический метод	0.1	-
154	332871.57	1240779.98	Картометрический метод	0.1	-
155	332890.07	1240798.32	Картометрический метод	0.1	-
156	332901.87	1240802.71	Картометрический метод	0.1	-
157	333054.66	1240974.08	Картометрический метод	0.1	-
158	332946.34	1241083.03	Картометрический метод	0.1	-
159	332988.94	1241121.08	Картометрический метод	0.1	-
160	332981.45	1241129.13	Картометрический метод	0.1	-
161	332969.19	1241140.56	Картометрический метод	0.1	-
162	333010.86	1241182.01	Картометрический метод	0.1	-
87	332974.49	1241215.09	Картометрический метод	0.1	-
3. Сведения о характерных точках части (частей) границы объекта					
Обозначение характерных точек части границы	Координаты, м		Метод определения координат характерной точки	Средняя квадратическая погрешность положения характерной точки (Mt), м	Описание обозначения точки на местности (при наличии)
	X	Y			
1	2	3	4	5	6
-	-	-	-	-	-


Раздел 3							
Сведения о местоположении измененных (уточненных) границ объекта							
1. Система координат -							
2. Сведения о характерных точках границ объекта							
Обозначение характерных точек границ	Существующие координаты, м		Измененные (уточненные) координаты, м		Метод определения координат характерной точки	Средняя квадратическая погрешность положения характерной точки (Mt), м	Описание обозначения точки на местности (при наличии)
	X	Y	X	Y			
1	2	3	4	5	6	7	8
-	-	-	-	-	-	-	
3. Сведения о характерных точках части (частей) границы объекта							
Обозначение характерных точек части границы	Существующие координаты, м		Измененные (уточненные) координаты, м		Метод определения координат характерной точки	Средняя квадратическая погрешность положения характерной точки (Mt), м	Описание обозначения точки на местности (при наличии)
	X	Y	X	Y			
1	2	3	4	5	6	7	8
-	-	-	-	-	-	-	

Раздел 4

Описание местоположения границ деревни Втроя

(наименование объекта)

План границ объекта. Схема расположения листов

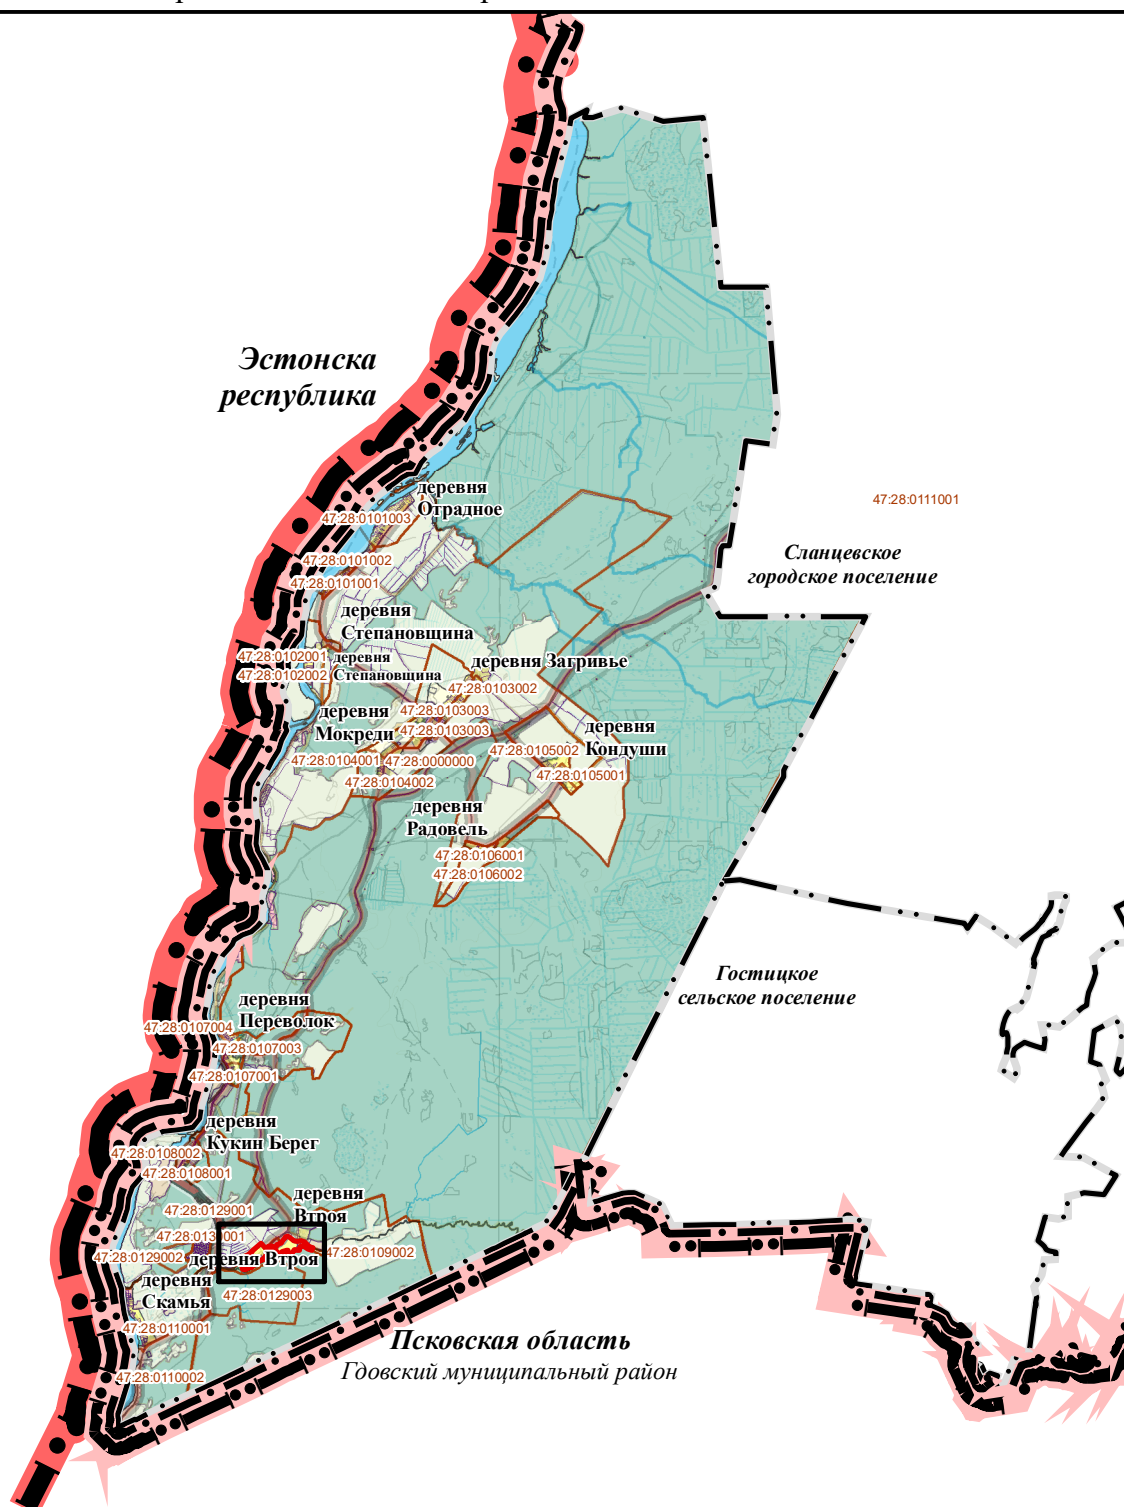

Условные обозначения

- устанавливаемая граница населённого пункта
- граница кадастрового квартала
- граница земельного участка, установленная в соответствии с федеральным законодательством, включенная в Единый государственный реестр недвижимости

47.28.0276001

:257

2

обозначение номера кадастрового квартала
обозначение кадастрового номера земельного участка
характерная точка устанавливаемой границы населённого пункта


Масштаб 1:150 000

Раздел 4

Описание местоположения границ деревни Втроя

(наименование объекта)

План границ объекта

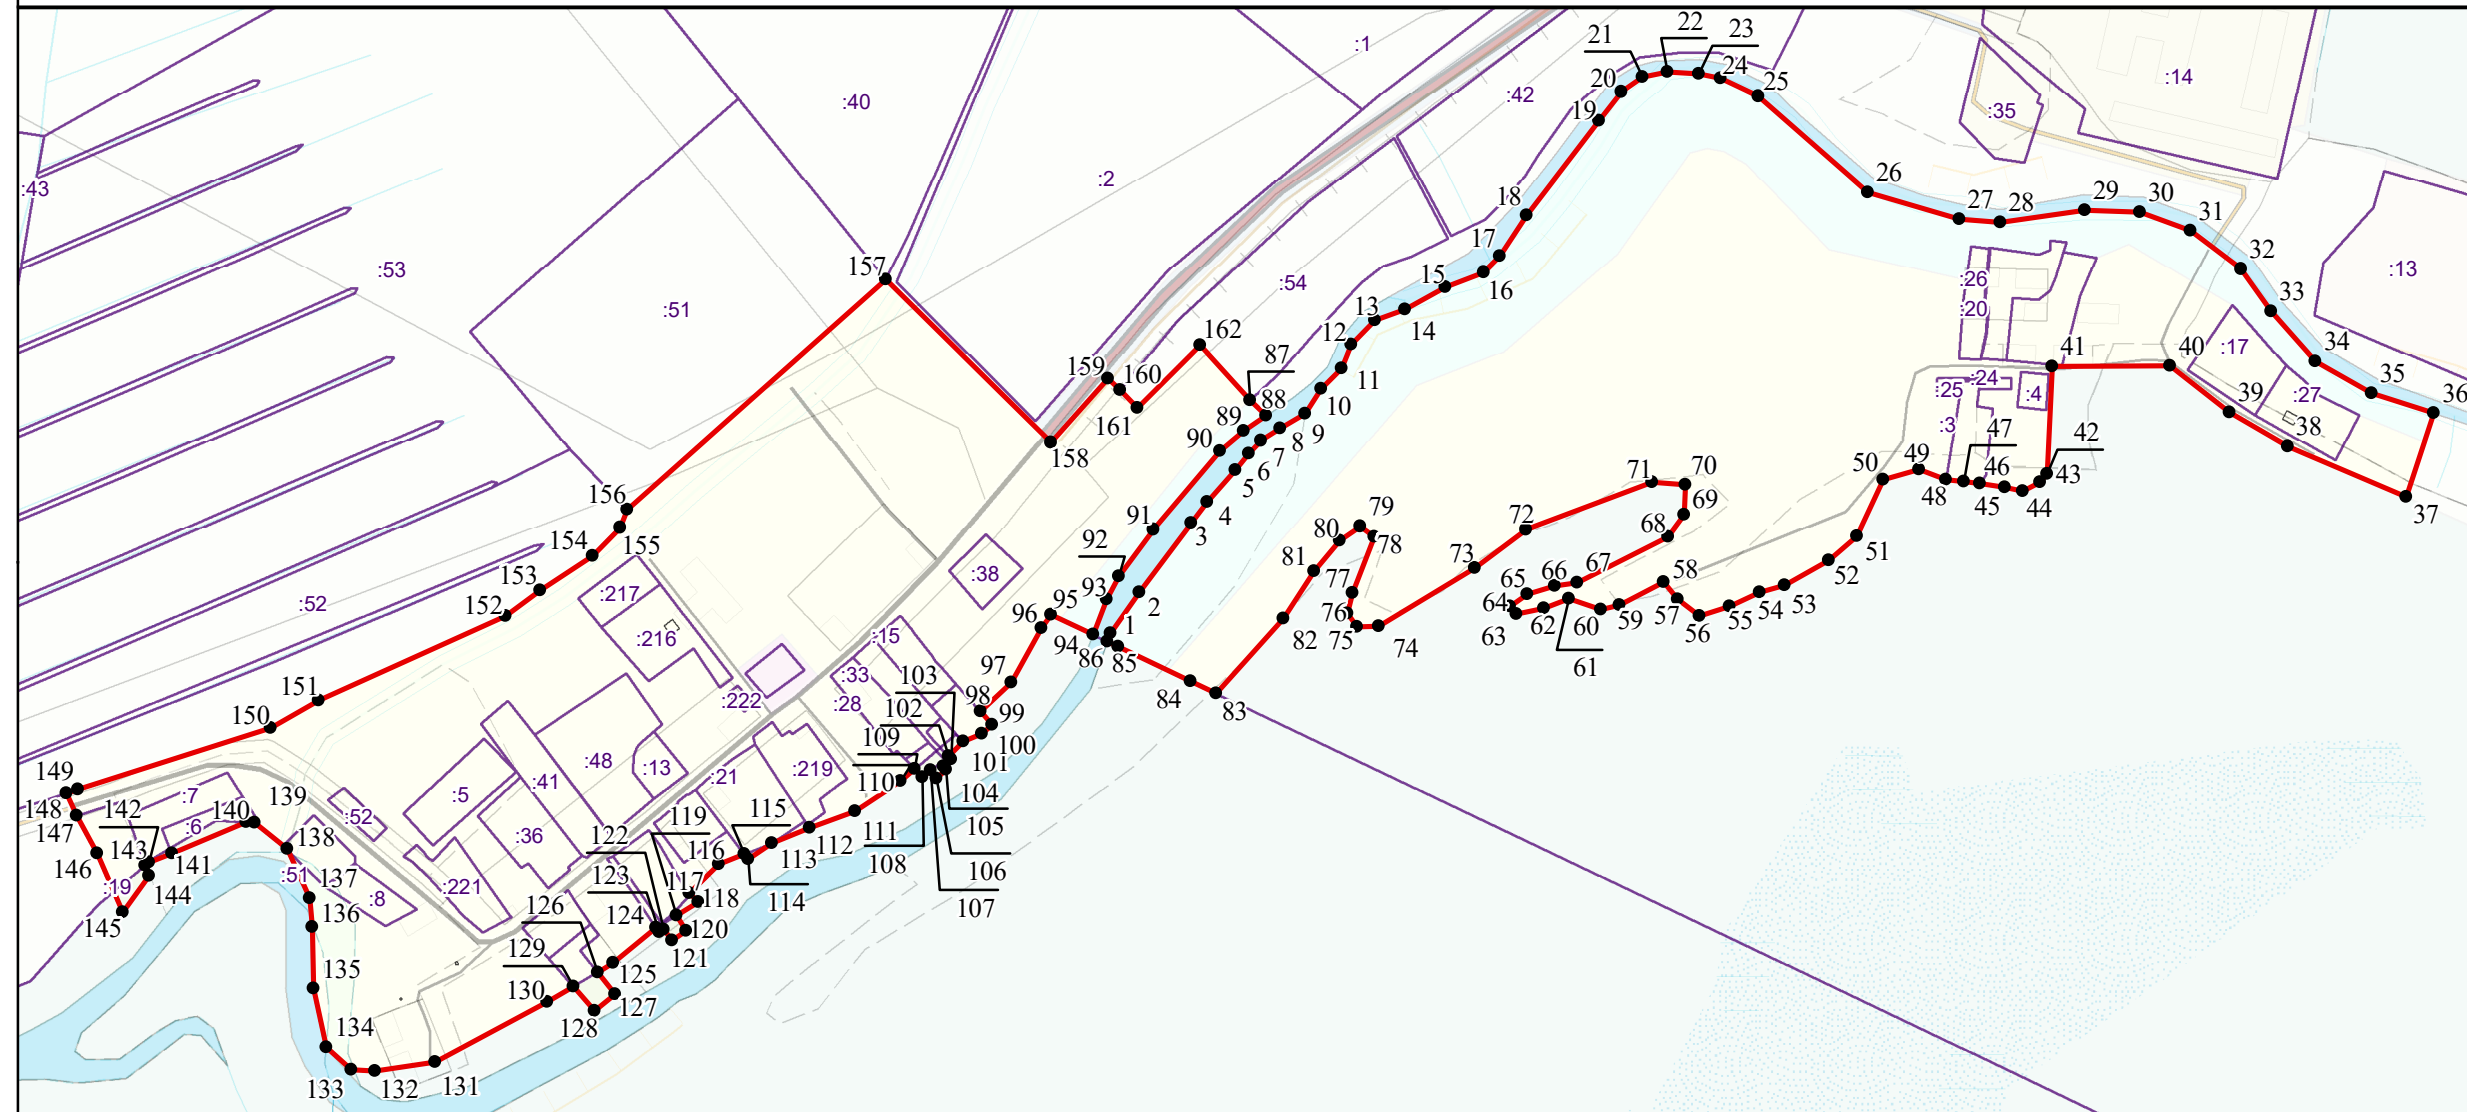

Масштаб 1:5 000

**Текстовое описание местоположения границ
населенных пунктов, территориальных зон, особо охраняемых природных
территорий, зон с особыми условиями использования территорий**

Прохождение границы		Описание прохождения границы
от точки	до точки	
1	2	3
1	2	Вдоль береговой линии реки Втроя
2	3	Вдоль береговой линии реки Втроя
3	4	Вдоль береговой линии реки Втроя
4	5	Вдоль береговой линии реки Втроя
5	6	Вдоль береговой линии реки Втроя
6	7	Вдоль береговой линии реки Втроя
7	8	Вдоль береговой линии реки Втроя
8	9	Вдоль береговой линии реки Втроя
9	10	Вдоль береговой линии реки Втроя
10	11	Вдоль береговой линии реки Втроя
11	12	Вдоль береговой линии реки Втроя
12	13	Вдоль береговой линии реки Втроя
13	14	Вдоль береговой линии реки Втроя
14	15	Вдоль береговой линии реки Втроя
15	16	Вдоль береговой линии реки Втроя
16	17	Вдоль береговой линии реки Втроя
17	18	Вдоль береговой линии реки Втроя
18	19	Вдоль береговой линии реки Втроя
19	20	Вдоль береговой линии реки Втроя
20	21	Вдоль береговой линии реки Втроя
21	22	Вдоль береговой линии реки Втроя
22	23	Вдоль береговой линии реки Втроя
23	24	Вдоль береговой линии реки Втроя
24	25	Вдоль береговой линии реки Втроя
25	26	Вдоль береговой линии реки Втроя
26	27	Вдоль береговой линии реки Втроя
27	28	Вдоль береговой линии реки Втроя
28	29	Вдоль береговой линии реки Втроя
29	30	Вдоль береговой линии реки Втроя
30	31	Вдоль береговой линии реки Втроя
31	32	Вдоль береговой линии реки Втроя
32	33	Вдоль береговой линии реки Втроя
33	34	Вдоль береговой линии реки Втроя
34	35	Вдоль береговой линии реки Втроя
35	36	Вдоль береговой линии реки Втроя
36	37	-

**Текстовое описание местоположения границ
населенных пунктов, территориальных зон, особо охраняемых природных
территорий, зон с особыми условиями использования территорий**

Прохождение границы		Описание прохождения границы
от точки	до точки	
1	2	3
37	38	-
38	39	-
39	40	-
40	41	-
41	42	-
42	43	-
43	44	-
44	45	-
45	46	-
46	47	По границе земельного участка с КН 47:28:0109002:3
47	48	По границе земельного участка с КН 47:28:0109002:3
48	49	-
49	50	-
50	51	-
51	52	-
52	53	-
53	54	-
54	55	-
55	56	-
56	57	-
57	58	-
58	59	-
59	60	-
60	61	-
61	62	-
62	63	-
63	64	-
64	65	-
65	66	-
66	67	-
67	68	-
68	69	-
69	70	-
70	71	-
71	72	-
72	73	-

**Текстовое описание местоположения границ
населенных пунктов, территориальных зон, особо охраняемых природных
территорий, зон с особыми условиями использования территорий**

Прохождение границы		Описание прохождения границы
от точки	до точки	
1	2	3
73	74	-
74	75	-
75	76	-
76	77	-
77	78	-
78	79	-
79	80	-
80	81	-
81	82	-
82	83	-
83	84	По границе части лесного земельного кчастка КН 47:28:0000000:74/182
84	85	По границе части лесного земельного кчастка КН 47:28:0000000:74/182
85	86	По границе части лесного земельного кчастка КН 47:28:0000000:74/182
86	1	Вдоль береговой линии реки Втроя
87	88	-
88	89	Вдоль береговой линии реки Втроя
89	90	Вдоль береговой линии реки Втроя
90	91	Вдоль береговой линии реки Втроя
91	92	Вдоль береговой линии реки Втроя
92	93	Вдоль береговой линии реки Втроя
93	94	Вдоль береговой линии реки Втроя
94	95	По границе части лесного земельного кчастка КН 47:28:0000000:74/182
95	96	По границе части лесного земельного кчастка КН 47:28:0000000:74/182
96	97	По границе части лесного земельного кчастка КН 47:28:0000000:74/182
97	98	По границе части лесного земельного кчастка КН 47:28:0000000:74/182
98	99	По границе земельного участка с КН 47:28:0109001:16
99	100	По границе земельного участка с КН 47:28:0109001:16
100	101	По границе земельного участка с КН 47:28:0109001:16
101	102	По границе земельного участка с КН 47:28:0109001:213
102	103	По границе земельного участка с КН 47:28:0109001:33
103	104	По границе земельного участка с КН 47:28:0109001:33
104	105	По границе земельного участка с КН 47:28:0109001:33
105	106	По границе земельного участка с КН 47:28:0109001:33
106	107	По границе земельного участка с КН 47:28:0109001:33
107	108	По границе земельного участка с КН 47:28:0109001:214
108	109	По границе земельного участка с КН 47:28:0109001:214

**Текстовое описание местоположения границ
населенных пунктов, территориальных зон, особо охраняемых природных
территорий, зон с особыми условиями использования территорий**

Прохождение границы		Описание прохождения границы
от точки	до точки	
1	2	3
109	110	По границе части лесного земельного кчастка КН 47:28:0000000:74/182
110	111	По границе части лесного земельного кчастка КН 47:28:0000000:74/182
111	112	По границе части лесного земельного кчастка КН 47:28:0000000:74/182
112	113	По границе земельного участка с КН 47:28:0109001:21
113	114	По границе земельного участка с КН 47:28:0109001:21
114	115	По границе части лесного земельного кчастка КН 47:28:0000000:74/182
115	116	По границе части лесного земельного кчастка КН 47:28:0000000:74/182
116	117	По границе земельного участка с КН 47:28:0109001:43
117	118	По границе земельного участка с КН 47:28:0109001:43
118	119	По границе земельного участка с КН 47:28:0109001:49
119	120	По границе земельного участка с КН 47:28:0109001:49
120	121	По границе земельного участка с КН 47:28:0109001:49
121	122	По границе земельного участка с КН 47:28:0109001:49
122	123	По границе земельного участка с КН 47:28:0109001:49
123	124	По границе части лесного земельного кчастка КН 47:28:0000000:74/182
124	125	По границе части лесного земельного кчастка КН 47:28:0000000:74/182
125	126	По границе земельного участка с КН 47:28:0109001:29
126	127	По границе земельного участка с КН 47:28:0109001:29
127	128	По границе земельного участка с КН 47:28:0109001:29
128	129	По границе части лесного земельного кчастка КН 47:28:0000000:74/182
129	130	По границе части лесного земельного кчастка КН 47:28:0000000:74/182
130	131	По границе части лесного земельного кчастка КН 47:28:0000000:74/182
131	132	По границе части лесного земельного кчастка КН 47:28:0000000:74/182
132	133	По границе части лесного земельного кчастка КН 47:28:0000000:74/182
133	134	По границе части лесного земельного кчастка КН 47:28:0000000:74/182
134	135	По границе части лесного земельного кчастка КН 47:28:0000000:74/182
135	136	По границе части лесного земельного кчастка КН 47:28:0000000:74/182
136	137	По границе части лесного земельного кчастка КН 47:28:0000000:74/182
137	138	По границе части лесного земельного кчастка КН 47:28:0000000:74/182
138	139	По границе части лесного земельного кчастка КН 47:28:0000000:74/182
139	140	По границе части лесного земельного кчастка КН 47:28:0000000:74/182
140	141	По границе части лесного земельного кчастка КН 47:28:0000000:74/182
141	142	По границе части лесного земельного кчастка КН 47:28:0000000:74/182
142	143	По границе части лесного земельного кчастка КН 47:28:0000000:74/182
143	144	По границе земельного участка с КН 47:28:0109001:19
144	145	По границе земельного участка с КН 47:28:0109001:19

**Текстовое описание местоположения границ
населенных пунктов, территориальных зон, особо охраняемых природных
территорий, зон с особыми условиями использования территорий**

Прохождение границы		Описание прохождения границы
от точки	до точки	
1	2	3
145	146	По границе земельного участка с КН 47:28:0109001:19
146	147	По границе земельного участка с КН 47:28:0109001:19
147	148	-
148	149	По границе земельного участка с КН 47:28:0129001:52
149	150	По границе земельного участка с КН 47:28:0129001:52
150	151	По границе земельного участка с КН 47:28:0129001:52
151	152	По границе земельного участка с КН 47:28:0129001:52
152	153	По границе земельного участка с КН 47:28:0129001:52
153	154	По границе земельного участка с КН 47:28:0129001:52
154	155	По границе земельного участка с КН 47:28:0129001:52
155	156	По границе земельного участка с КН 47:28:0129001:52
156	157	По границе земельного участка с КН 47:28:0129001:51
157	158	-
158	159	-
159	160	-
160	161	По границе земельного участка с КН 47:28:0109001:54
161	162	По границе земельного участка с КН 47:28:0109001:54
162	87	По границе земельного участка с КН 47:28:0109001:54

Описание местоположения границ деревни Загивье

ОПИСАНИЕ МЕСТОПОЛОЖЕНИЯ ГРАНИЦ

Деревня Загивье

(наименование объекта, местоположение границ которого описано (далее - объект))

Раздел 1

Сведения об объекте

№ п/п	Характеристики объекта	Описание характеристик
1	2	3
1.	Местоположение объекта	Ленинградская область, Сланцевский муниципальный район, Загивское сельское поселение, деревня Загивье
2.	Площадь объекта +/- величина погрешности определения площади (Р +/- Дельта Р)	935730 +/- 338 м²
3.	Иные характеристики объекта	Деревня Загивье

Раздел 2

Сведения о местоположении границ объекта

1. Система координат МСК 47 зона 1

2. Сведения о характерных точках границ объекта

Обозначение характерных точек границ	Координаты, м		Метод определения координат характерной точки	Средняя квадратическая погрешность положения характерной точки (Mt), м	Описание обозначения точки на местности (при наличии)
	X	Y			
1	2	3	4	5	6
1	343334.35	1243904.82	Картометрический метод	0.1	-
2	343401.87	1243859.11	Картометрический метод	0.1	-
3	343531.20	1244039.02	Картометрический метод	0.1	-
4	343536.60	1244046.27	Картометрический метод	0.1	-
5	343581.75	1244112.43	Картометрический метод	0.1	-
6	343598.65	1244128.57	Картометрический метод	0.1	-
7	343615.23	1244142.73	Картометрический метод	0.1	-
8	343626.21	1244149.48	Картометрический метод	0.1	-
9	343635.26	1244155.56	Картометрический метод	0.1	-
10	343643.76	1244163.29	Картометрический метод	0.1	-
11	343655.82	1244176.79	Картометрический метод	0.1	-
12	343666.20	1244188.61	Картометрический метод	0.1	-
13	343674.25	1244201.80	Картометрический метод	0.1	-
14	343677.59	1244208.63	Картометрический метод	0.1	-
15	343679.97	1244217.92	Картометрический метод	0.1	-
16	343683.85	1244224.06	Картометрический метод	0.1	-
17	343689.87	1244229.50	Картометрический метод	0.1	-
18	343700.49	1244242.04	Картометрический метод	0.1	-
19	343711.56	1244246.26	Картометрический метод	0.1	-
20	343752.01	1244249.54	Картометрический метод	0.1	-
21	343807.92	1244256.92	Картометрический метод	0.1	-
22	343831.46	1244259.55	Картометрический метод	0.1	-

2. Сведения о характерных точках границ объекта					
Обозначение характерных точек границ	Координаты, м		Метод определения координат характерной точки	Средняя квадратическая погрешность положения характерной точки (Mt), м	Описание обозначения точки на местности (при наличии)
	X	Y			
1	2	3	4	5	6
23	344021.76	1244287.40	Картометрический метод	0.1	-
24	344030.91	1244273.13	Картометрический метод	0.1	-
25	344239.87	1244352.70	Картометрический метод	0.1	-
26	344216.72	1244399.65	Картометрический метод	0.1	-
27	344099.10	1244560.71	Картометрический метод	0.1	-
28	343989.66	1244762.82	Картометрический метод	0.1	-
29	344246.81	1244997.99	Картометрический метод	0.1	-
30	344320.69	1245038.29	Картометрический метод	0.1	-
31	344350.25	1245092.02	Картометрический метод	0.1	-
32	344341.75	1245132.68	Картометрический метод	0.1	-
33	344287.17	1245171.88	Картометрический метод	0.1	-
34	344284.83	1245194.85	Картометрический метод	0.1	-
35	344341.22	1245236.68	Картометрический метод	0.1	-
36	344285.36	1245294.87	Картометрический метод	0.1	-
37	344247.87	1245328.32	Картометрический метод	0.1	-
38	344199.88	1245309.84	Картометрический метод	0.1	-
39	344183.28	1245303.97	Картометрический метод	0.1	-
40	344172.58	1245290.65	Картометрический метод	0.1	-
41	344117.26	1245242.98	Картометрический метод	0.1	-
42	344072.93	1245205.39	Картометрический метод	0.1	-
43	344029.83	1245169.27	Картометрический метод	0.1	-
44	343981.50	1245126.20	Картометрический метод	0.1	-
45	343929.39	1245079.65	Картометрический метод	0.1	-
46	343886.76	1245044.19	Картометрический метод	0.1	-
47	343844.34	1245010.37	Картометрический метод	0.1	-
48	343806.32	1244979.49	Картометрический метод	0.1	-

2. Сведения о характерных точках границ объекта					
Обозначение характерных точек границ	Координаты, м		Метод определения координат характерной точки	Средняя квадратическая погрешность положения характерной точки (Mt), м	Описание обозначения точки на местности (при наличии)
	X	Y			
1	2	3	4	5	6
49	343767.51	1244945.91	Картометрический метод	0.1	-
50	343720.09	1244903.24	Картометрический метод	0.1	-
51	343680.24	1244867.73	Картометрический метод	0.1	-
52	343646.55	1244838.34	Картометрический метод	0.1	-
53	343644.37	1244836.86	Картометрический метод	0.1	-
54	343583.36	1244786.44	Картометрический метод	0.1	-
55	343532.55	1244742.99	Картометрический метод	0.1	-
56	343483.45	1244697.20	Картометрический метод	0.1	-
57	343438.00	1244655.00	Картометрический метод	0.1	-
58	343419.53	1244636.31	Картометрический метод	0.1	-
59	343376.51	1244592.28	Картометрический метод	0.1	-
60	343361.67	1244577.61	Картометрический метод	0.1	-
61	343336.97	1244552.41	Картометрический метод	0.1	-
62	343312.53	1244532.26	Картометрический метод	0.1	-
63	343194.81	1244567.29	Картометрический метод	0.1	-
64	343190.04	1244570.00	Картометрический метод	0.1	-
65	343187.96	1244568.12	Картометрический метод	0.1	-
66	343170.69	1244551.76	Картометрический метод	0.1	-
67	343070.00	1244433.42	Картометрический метод	0.1	-
68	343061.55	1244423.49	Картометрический метод	0.1	-
69	343042.89	1244400.01	Картометрический метод	0.1	-
70	343025.57	1244378.21	Картометрический метод	0.1	-
71	343033.27	1244370.97	Картометрический метод	0.1	-
72	343049.47	1244360.78	Картометрический метод	0.1	-
73	343053.62	1244335.64	Картометрический метод	0.1	-
74	343064.27	1244305.47	Картометрический метод	0.1	-

2. Сведения о характерных точках границ объекта					
Обозначение характерных точек границ	Координаты, м		Метод определения координат характерной точки	Средняя квадратическая погрешность положения характерной точки (Mt), м	Описание обозначения точки на местности (при наличии)
	X	Y			
1	2	3	4	5	6
75	343061.11	1244303.14	Картометрический метод	0.1	-
76	343053.43	1244287.75	Картометрический метод	0.1	-
77	343002.53	1244319.23	Картометрический метод	0.1	-
78	342970.10	1244255.69	Картометрический метод	0.1	-
79	342831.63	1244120.68	Картометрический метод	0.1	-
80	342901.38	1244096.69	Картометрический метод	0.1	-
81	342892.85	1244065.03	Картометрический метод	0.1	-
82	342892.85	1243781.68	Картометрический метод	0.1	-
83	342892.86	1243702.90	Картометрический метод	0.1	-
84	342905.13	1243700.05	Картометрический метод	0.1	-
85	342925.74	1243691.05	Картометрический метод	0.1	-
86	342943.79	1243679.37	Картометрический метод	0.1	-
87	342972.50	1243651.81	Картометрический метод	0.1	-
88	342991.59	1243627.83	Картометрический метод	0.1	-
89	343010.67	1243603.85	Картометрический метод	0.1	-
90	343051.07	1243565.73	Картометрический метод	0.1	-
91	343015.51	1243510.29	Картометрический метод	0.1	-
92	343123.86	1243416.05	Картометрический метод	0.1	-
93	343154.15	1243471.32	Картометрический метод	0.1	-
94	343212.00	1243552.99	Картометрический метод	0.1	-
95	343261.13	1243614.56	Картометрический метод	0.1	-
96	343283.04	1243655.05	Картометрический метод	0.1	-
97	343218.80	1243711.84	Картометрический метод	0.1	-
98	343180.90	1243738.46	Картометрический метод	0.1	-
99	343148.41	1243852.75	Картометрический метод	0.1	-
100	343137.31	1243916.31	Картометрический метод	0.1	-

2. Сведения о характерных точках границ объекта					
Обозначение характерных точек границ	Координаты, м		Метод определения координат характерной точки	Средняя квадратическая погрешность положения характерной точки (Mt), м	Описание обозначения точки на местности (при наличии)
	X	Y			
1	2	3	4	5	6
101	343115.09	1243938.45	Картометрический метод	0.1	-
102	343281.27	1244124.50	Картометрический метод	0.1	-
103	343278.48	1244139.62	Картометрический метод	0.1	-
104	343288.01	1244154.78	Картометрический метод	0.1	-
105	343344.88	1244219.81	Картометрический метод	0.1	-
106	343384.70	1244245.43	Картометрический метод	0.1	-
107	343394.40	1244230.87	Картометрический метод	0.1	-
108	343402.90	1244222.37	Картометрический метод	0.1	-
109	343405.57	1244221.09	Картометрический метод	0.1	-
110	343418.91	1244200.98	Картометрический метод	0.1	-
111	343453.95	1244186.16	Картометрический метод	0.1	-
112	343368.43	1244130.17	Картометрический метод	0.1	-
113	343379.45	1244113.04	Картометрический метод	0.1	-
114	343425.95	1244039.02	Картометрический метод	0.1	-
115	343369.33	1243982.58	Картометрический метод	0.1	-
1	343334.35	1243904.82	Картометрический метод	0.1	-
3. Сведения о характерных точках части (частей) границы объекта					
Обозначение характерных точек части границы	Координаты, м		Метод определения координат характерной точки	Средняя квадратическая погрешность положения характерной точки (Mt), м	Описание обозначения точки на местности (при наличии)
	X	Y			
1	2	3	4	5	6
-	-	-	-	-	-


Раздел 3							
Сведения о местоположении измененных (уточненных) границ объекта							
1. Система координат -							
2. Сведения о характерных точках границ объекта							
Обозначение характерных точек границ	Существующие координаты, м		Измененные (уточненные) координаты, м		Метод определения координат характерной точки	Средняя квадратическая погрешность положения характерной точки (Mt), м	Описание обозначения точки на местности (при наличии)
	X	Y	X	Y			
1	2	3	4	5	6	7	8
-	-	-	-	-	-	-	
3. Сведения о характерных точках части (частей) границы объекта							
Обозначение характерных точек части границы	Существующие координаты, м		Измененные (уточненные) координаты, м		Метод определения координат характерной точки	Средняя квадратическая погрешность положения характерной точки (Mt), м	Описание обозначения точки на местности (при наличии)
	X	Y	X	Y			
1	2	3	4	5	6	7	8
-	-	-	-	-	-	-	

Раздел 4

Описание местоположения границ деревни Загрьевье

(наименование объекта)

План границ объекта. Схема расположения листов

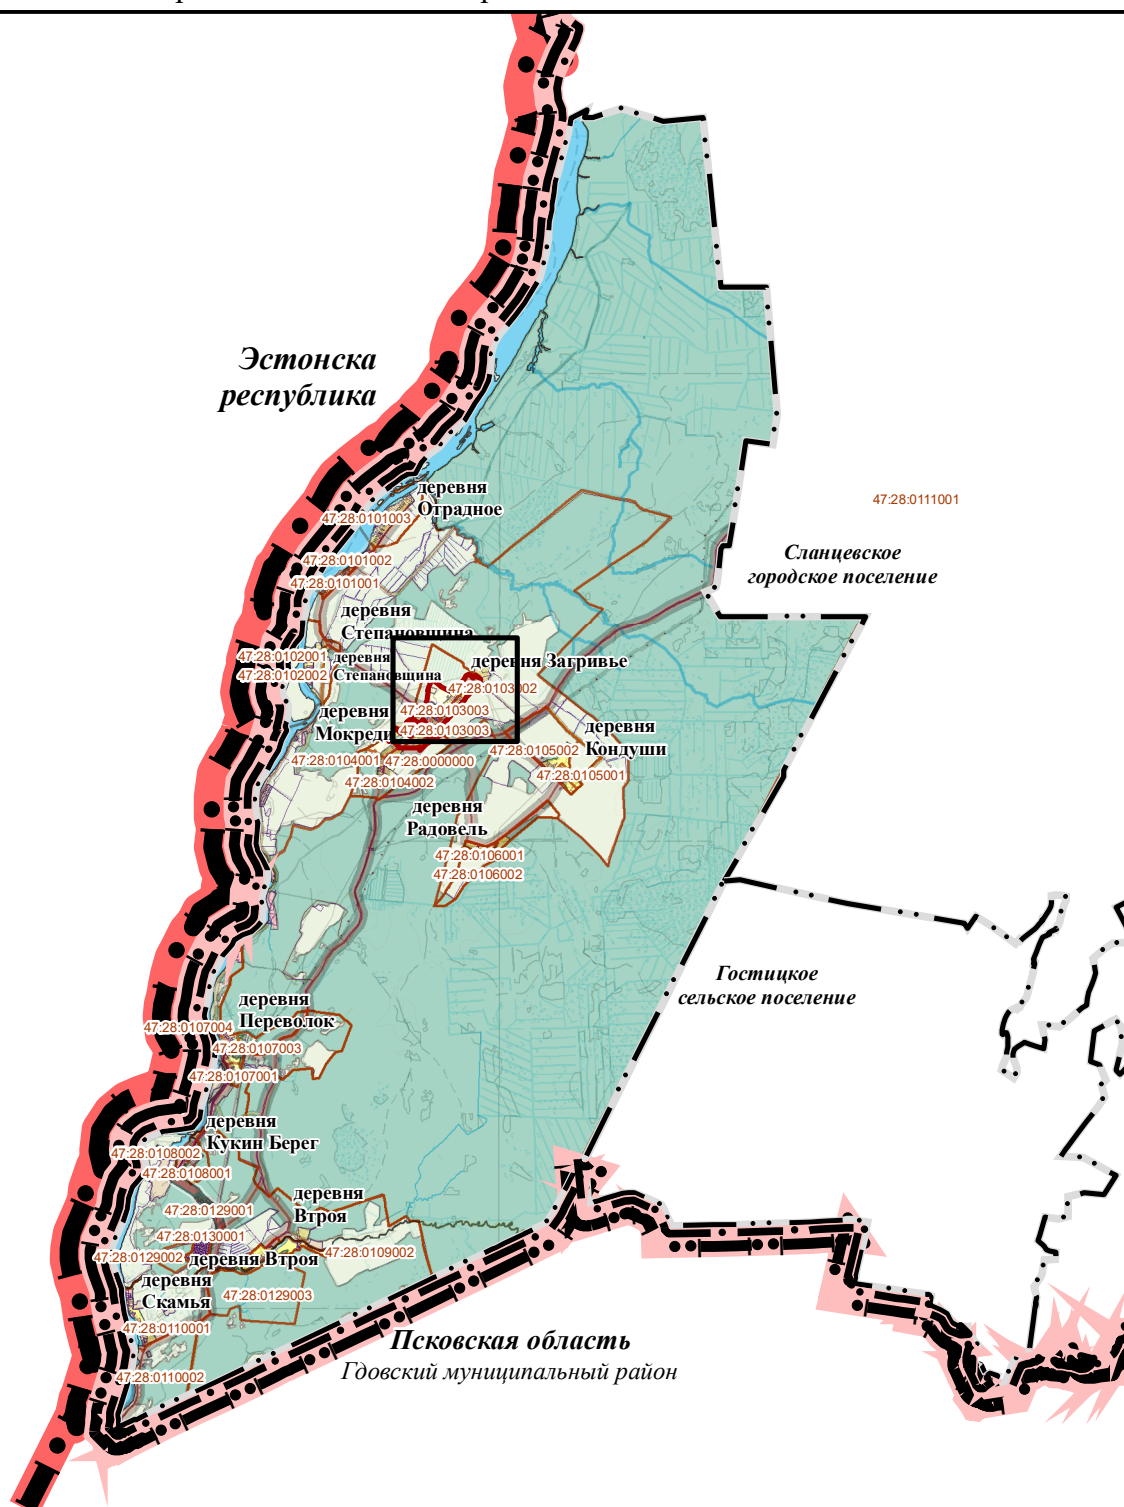

Условные обозначения

- устанавливаемая граница населённого пункта
- граница кадастрового квартала
- граница земельного участка, установленная в соответствии с федеральным законодательством, включенная в Единый государственный реестр недвижимости


47:28:0276001

:257

2

обозначение номера кадастрового квартала
обозначение кадастрового номера земельного участка
характерная точка устанавливаемой границы населённого пункта

Масштаб 1:150 000

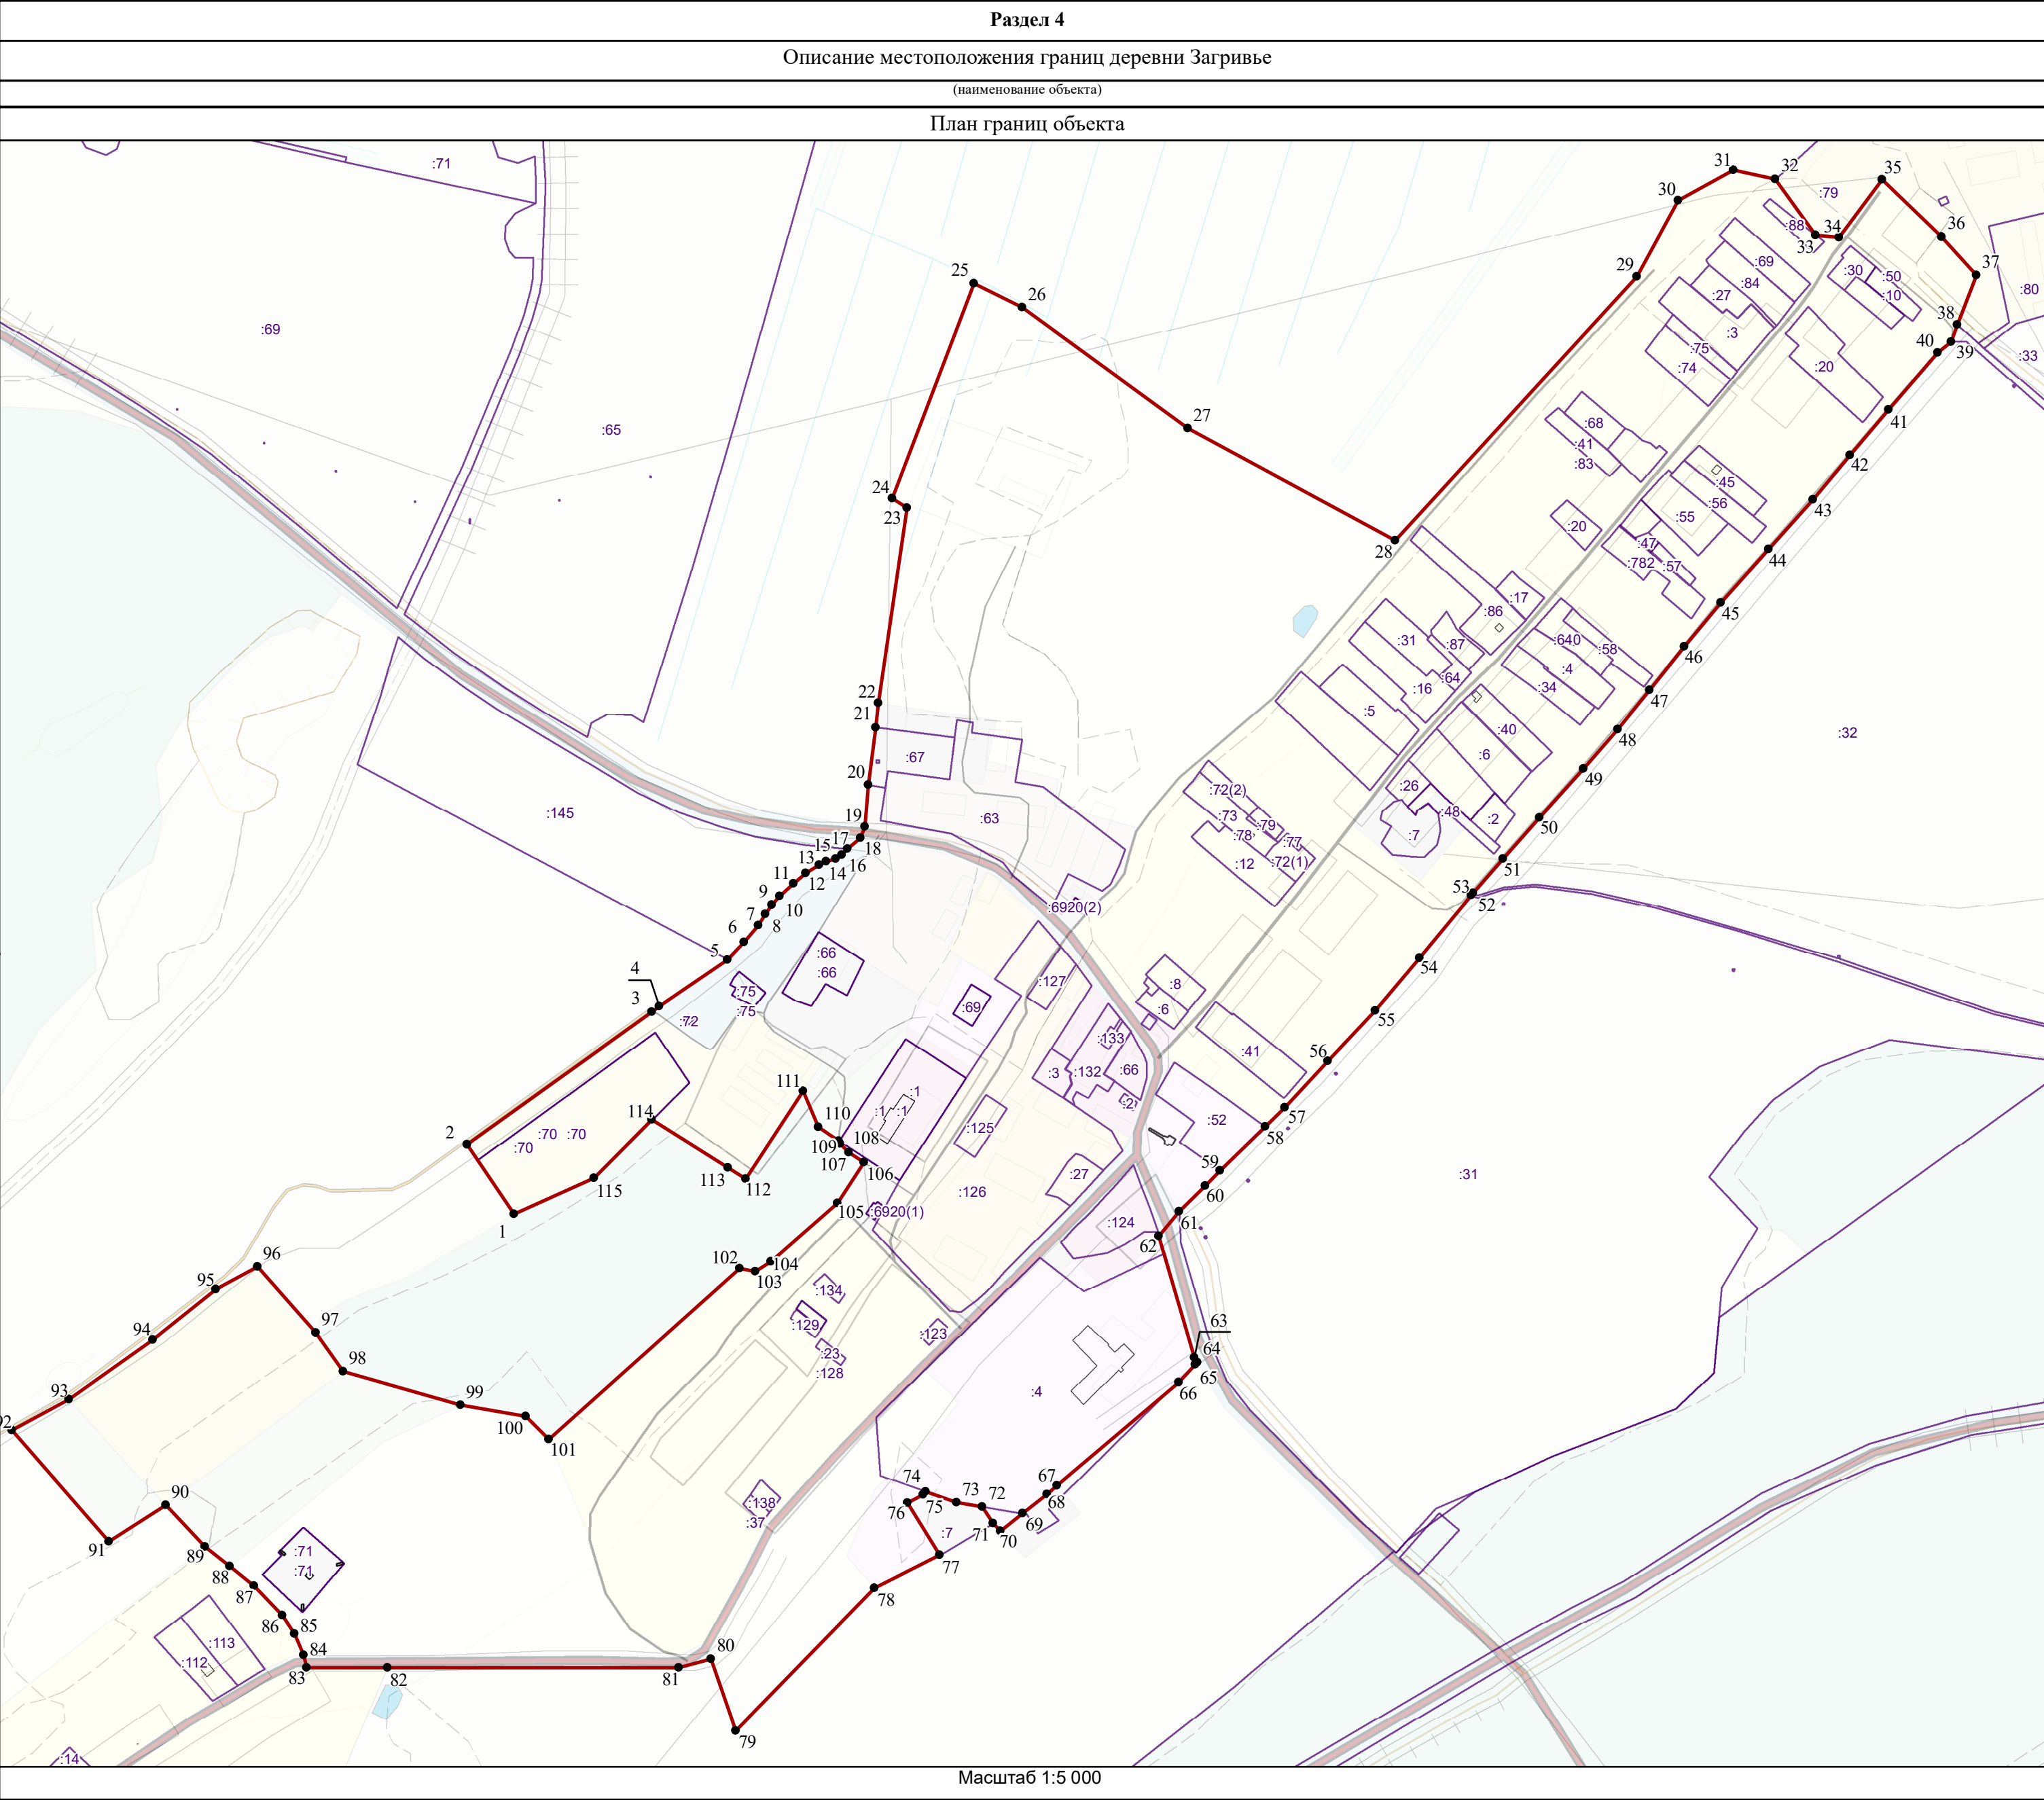

**Текстовое описание местоположения границ
населенных пунктов, территориальных зон, особо охраняемых природных
территорий, зон с особыми условиями использования территорий**

Прохождение границы		Описание прохождения границы
от точки	до точки	
1	2	3
1	2	По границе территориальной зоны ЗОНА ОБЪЕКТОВ СЕЛЬСКОХОЗЯЙСТВЕННОГО ПРОИЗВОДСТВА, сведения о которой содержатся в ЕГНН, КН 47.28.1.56
2	3	По границе территориальной зоны ЗОНА ОБЪЕКТОВ СЕЛЬСКОХОЗЯЙСТВЕННОГО ПРОИЗВОДСТВА, сведения о которой содержатся в ЕГНН, КН 47.28.1.56
3	4	-
4	5	По границе территориальной зоны ЗОНА ОБЪЕКТОВ ТРАНСПОРТНОЙ ИНФРАСТРУКТУРЫ, сведения о которой содержатся в ЕГНН, КН 47.28.1.77
5	6	По границе территориальной зоны ЗОНА ОБЪЕКТОВ ТРАНСПОРТНОЙ ИНФРАСТРУКТУРЫ, сведения о которой содержатся в ЕГНН, КН 47.28.1.77
6	7	По границе территориальной зоны ЗОНА ОБЪЕКТОВ ТРАНСПОРТНОЙ ИНФРАСТРУКТУРЫ, сведения о которой содержатся в ЕГНН, КН 47.28.1.77
7	8	По границе территориальной зоны ЗОНА ОБЪЕКТОВ ТРАНСПОРТНОЙ ИНФРАСТРУКТУРЫ, сведения о которой содержатся в ЕГНН, КН 47.28.1.77
8	9	По границе территориальной зоны ЗОНА ОБЪЕКТОВ ТРАНСПОРТНОЙ ИНФРАСТРУКТУРЫ, сведения о которой содержатся в ЕГНН, КН 47.28.1.77
9	10	По границе территориальной зоны ЗОНА ОБЪЕКТОВ ТРАНСПОРТНОЙ ИНФРАСТРУКТУРЫ, сведения о которой содержатся в ЕГНН, КН 47.28.1.77
10	11	По границе территориальной зоны ЗОНА ОБЪЕКТОВ ТРАНСПОРТНОЙ ИНФРАСТРУКТУРЫ, сведения о которой содержатся в ЕГНН, КН 47.28.1.77
11	12	По границе территориальной зоны ЗОНА ОБЪЕКТОВ ТРАНСПОРТНОЙ ИНФРАСТРУКТУРЫ, сведения о которой содержатся в ЕГНН, КН 47.28.1.77
12	13	По границе территориальной зоны ЗОНА ОБЪЕКТОВ ТРАНСПОРТНОЙ ИНФРАСТРУКТУРЫ, сведения о которой содержатся в ЕГНН, КН 47.28.1.77
13	14	По границе территориальной зоны ЗОНА ОБЪЕКТОВ ТРАНСПОРТНОЙ ИНФРАСТРУКТУРЫ, сведения о которой содержатся в ЕГНН, КН 47.28.1.77
14	15	По границе территориальной зоны ЗОНА ОБЪЕКТОВ ТРАНСПОРТНОЙ ИНФРАСТРУКТУРЫ, сведения о которой содержатся в ЕГНН, КН 47.28.1.77
15	16	По границе территориальной зоны ЗОНА ОБЪЕКТОВ ТРАНСПОРТНОЙ ИНФРАСТРУКТУРЫ, сведения о которой содержатся в ЕГНН, КН 47.28.1.77
16	17	По границе территориальной зоны ЗОНА ОБЪЕКТОВ ТРАНСПОРТНОЙ ИНФРАСТРУКТУРЫ, сведения о которой содержатся в ЕГНН, КН 47.28.1.77
17	18	По границе территориальной зоны ЗОНА ОБЪЕКТОВ ТРАНСПОРТНОЙ ИНФРАСТРУКТУРЫ, сведения о которой содержатся в ЕГНН, КН 47.28.1.77

**Текстовое описание местоположения границ
населенных пунктов, территориальных зон, особо охраняемых природных
территорий, зон с особыми условиями использования территорий**

Прохождение границы		Описание прохождения границы
от точки	до точки	
1	2	3
18	19	-
19	20	По границе территориальной зоны ЗОНА КОММУНАЛЬНО-СКЛАДСКИХ ОБЪЕКТОВ, сведения о которой содержатся в ЕГНН, КН 47.28.1.76
20	21	По границе территориальной зоны ЗОНА ОБЪЕКТОВ ИНЖЕНЕРНОЙ ИНФРАСТРУКТУРЫ, сведения о которой содержатся в ЕГНН, КН 47.28.1.73
21	22	По границе территориальной зоны ЗОНА ОБЪЕКТОВ ИНЖЕНЕРНОЙ ИНФРАСТРУКТУРЫ, сведения о которой содержатся в ЕГНН, КН 47.28.1.73
22	23	По границе территориальной зоны ЗОНА ОГОРОДОВ, сведения о которой содержатся в ЕГНН, КН 47.28.1.90
23	24	По границе территориальной зоны ЗОНА ОГОРОДОВ, сведения о которой содержатся в ЕГНН, КН 47.28.1.90
24	25	По границе территориальной зоны ЗОНА ОГОРОДОВ, сведения о которой содержатся в ЕГНН, КН 47.28.1.90
25	26	По границе территориальной зоны ЗОНА ОГОРОДОВ, сведения о которой содержатся в ЕГНН, КН 47.28.1.90
26	27	По границе территориальной зоны ЗОНА ОГОРОДОВ, сведения о которой содержатся в ЕГНН, КН 47.28.1.90
27	28	По границе территориальной зоны ЗОНА ОГОРОДОВ, сведения о которой содержатся в ЕГНН, КН 47.28.1.90
28	29	-
29	30	-
30	31	-
31	32	-
32	33	По границе земельного участка с КН 47:28:0128001:79
33	34	По границе земельного участка с КН 47:28:0128001:79
34	35	По границе земельного участка с КН 47:28:0128001:79
35	36	По границе земельного участка с КН 47:28:0128001:79
36	37	По границе земельного участка с КН 47:28:0128001:79
37	38	По границе земельного участка с КН 47:28:0128001:79
38	39	-
39	40	По границе земельного участка с КН 47:28:0128001:32
40	41	По границе земельного участка с КН 47:28:0128001:32
41	42	По границе земельного участка с КН 47:28:0128001:32
42	43	По границе земельного участка с КН 47:28:0128001:32
43	44	По границе земельного участка с КН 47:28:0128001:32
44	45	По границе земельного участка с КН 47:28:0128001:32
45	46	По границе земельного участка с КН 47:28:0128001:32
46	47	По границе земельного участка с КН 47:28:0128001:32
47	48	По границе земельного участка с КН 47:28:0128001:32

**Текстовое описание местоположения границ
населенных пунктов, территориальных зон, особо охраняемых природных
территорий, зон с особыми условиями использования территорий**

Прохождение границы		Описание прохождения границы
от точки	до точки	
1	2	3
48	49	По границе земельного участка с КН 47:28:0128001:32
49	50	По границе земельного участка с КН 47:28:0128001:32
50	51	По границе земельного участка с КН 47:28:0128001:32
51	52	По границе земельного участка с КН 47:28:0128001:32
52	53	-
53	54	По границе земельного участка с КН 47:28:0128001:31
54	55	По границе земельного участка с КН 47:28:0128001:31
55	56	По границе земельного участка с КН 47:28:0128001:31
56	57	По границе земельного участка с КН 47:28:0128001:31
57	58	По границе земельного участка с КН 47:28:0128001:31
58	59	По границе земельного участка с КН 47:28:0128001:31
59	60	По границе земельного участка с КН 47:28:0128001:31
60	61	По границе земельного участка с КН 47:28:0128001:31
61	62	-
62	63	По границе территориальной зоны ЗОНА УЧРЕЖДЕНИЙ СРЕДНЕГО И ДОШКОЛЬНОГО ОБРАЗОВАНИЯ, сведения о которой содержатся в ЕГНН, КН 47.28.1.58
63	64	По границе территориальной зоны ЗОНА УЧРЕЖДЕНИЙ СРЕДНЕГО И ДОШКОЛЬНОГО ОБРАЗОВАНИЯ, сведения о которой содержатся в ЕГНН, КН 47.28.1.58
64	65	По границе территориальной зоны ЗОНА УЧРЕЖДЕНИЙ СРЕДНЕГО И ДОШКОЛЬНОГО ОБРАЗОВАНИЯ, сведения о которой содержатся в ЕГНН, КН 47.28.1.58
65	66	По границе территориальной зоны ЗОНА УЧРЕЖДЕНИЙ СРЕДНЕГО И ДОШКОЛЬНОГО ОБРАЗОВАНИЯ, сведения о которой содержатся в ЕГНН, КН 47.28.1.58
66	67	По границе территориальной зоны ЗОНА УЧРЕЖДЕНИЙ СРЕДНЕГО И ДОШКОЛЬНОГО ОБРАЗОВАНИЯ, сведения о которой содержатся в ЕГНН, КН 47.28.1.58
67	68	По границе территориальной зоны ЗОНА УЧРЕЖДЕНИЙ СРЕДНЕГО И ДОШКОЛЬНОГО ОБРАЗОВАНИЯ, сведения о которой содержатся в ЕГНН, КН 47.28.1.58
68	69	По границе территориальной зоны ЗОНА УЧРЕЖДЕНИЙ СРЕДНЕГО И ДОШКОЛЬНОГО ОБРАЗОВАНИЯ, сведения о которой содержатся в ЕГНН, КН 47.28.1.58
69	70	По границе территориальной зоны ЗОНА УЧРЕЖДЕНИЙ СРЕДНЕГО И ДОШКОЛЬНОГО ОБРАЗОВАНИЯ, сведения о которой содержатся в ЕГНН, КН 47.28.1.58
70	71	По границе территориальной зоны ЗОНА УЧРЕЖДЕНИЙ СРЕДНЕГО И ДОШКОЛЬНОГО ОБРАЗОВАНИЯ, сведения о которой содержатся в ЕГНН, КН 47.28.1.58
71	72	По границе территориальной зоны ЗОНА УЧРЕЖДЕНИЙ СРЕДНЕГО И ДОШКОЛЬНОГО ОБРАЗОВАНИЯ, сведения о которой содержатся в ЕГНН, КН 47.28.1.58

**Текстовое описание местоположения границ
населенных пунктов, территориальных зон, особо охраняемых природных
территорий, зон с особыми условиями использования территорий**

Прохождение границы		Описание прохождения границы
от точки	до точки	
1	2	3
72	73	По границе территориальной зоны ЗОНА УЧРЕЖДЕНИЙ СРЕДНЕГО И ДОШКОЛЬНОГО ОБРАЗОВАНИЯ, сведения о которой содержатся в ЕГНН, КН 47.28.1.58
73	74	По границе территориальной зоны ЗОНА УЧРЕЖДЕНИЙ СРЕДНЕГО И ДОШКОЛЬНОГО ОБРАЗОВАНИЯ, сведения о которой содержатся в ЕГНН, КН 47.28.1.58
74	75	По границе территориальной зоны ЗОНА УЧРЕЖДЕНИЙ СРЕДНЕГО И ДОШКОЛЬНОГО ОБРАЗОВАНИЯ, сведения о которой содержатся в ЕГНН, КН 47.28.1.58
75	76	По границе территориальной зоны ЗОНА УЧРЕЖДЕНИЙ СРЕДНЕГО И ДОШКОЛЬНОГО ОБРАЗОВАНИЯ, сведения о которой содержатся в ЕГНН, КН 47.28.1.58
76	77	По границе территориальной зоны ЗОНА УЧРЕЖДЕНИЙ СРЕДНЕГО И ДОШКОЛЬНОГО ОБРАЗОВАНИЯ, сведения о которой содержатся в ЕГНН, КН 47.28.1.58
77	78	По границе территориальной зоны ЗОНА УЧРЕЖДЕНИЙ СРЕДНЕГО И ДОШКОЛЬНОГО ОБРАЗОВАНИЯ, сведения о которой содержатся в ЕГНН, КН 47.28.1.58
78	79	По границе территориальной зоны ЗОНА ОГОРОДОВ, сведения о которой содержатся в ЕГНН, КН 47.28.1.90
79	80	По границе территориальной зоны ЗОНА ОГОРОДОВ, сведения о которой содержатся в ЕГНН, КН 47.28.1.90
80	81	-
81	82	-
82	83	-
83	84	-
84	85	По границе территориальной зоны ЗОНА ОГОРОДОВ, сведения о которой содержатся в ЕГНН, КН 47.28.1.90
85	86	По границе территориальной зоны ЗОНА ОГОРОДОВ, сведения о которой содержатся в ЕГНН, КН 47.28.1.90
86	87	По границе территориальной зоны ЗОНА ОГОРОДОВ, сведения о которой содержатся в ЕГНН, КН 47.28.1.90
87	88	По границе территориальной зоны ЗОНА ОГОРОДОВ, сведения о которой содержатся в ЕГНН, КН 47.28.1.90
88	89	-
89	90	По границе территориальной зоны ЗОНА ОГОРОДОВ, сведения о которой содержатся в ЕГНН, КН 47.28.1.90
90	91	По границе территориальной зоны ЗОНА ОГОРОДОВ, сведения о которой содержатся в ЕГНН, КН 47.28.1.90
91	92	По границе территориальной зоны ЗОНА ОГОРОДОВ, сведения о которой содержатся в ЕГНН, КН 47.28.1.90
92	93	-
93	94	По границе территориальной зоны ЗОНА ОБЪЕКТОВ СЕЛЬСКОХОЗЯЙСТВЕННОГО ПРОИЗВОДСТВА, сведения о которой содержатся в ЕГНН, КН 47.28.1.56
94	95	По границе территориальной зоны ЗОНА ОБЪЕКТОВ СЕЛЬСКОХОЗЯЙСТВЕННОГО ПРОИЗВОДСТВА, сведения о которой содержатся в ЕГНН, КН 47.28.1.56

**Текстовое описание местоположения границ
населенных пунктов, территориальных зон, особо охраняемых природных
территорий, зон с особыми условиями использования территорий**

Прохождение границы		Описание прохождения границы
от точки	до точки	
1	2	3
95	96	По границе территориальной зоны ЗОНА ОЗЕЛЕНЕНИЯ СПЕЦИАЛЬНОГО НАЗНАЧЕНИЯ, сведения о которой содержатся в ЕГНН, КН 47.28.1.55
96	97	По границе территориальной зоны ЗОНА ОЗЕЛЕНЕНИЯ СПЕЦИАЛЬНОГО НАЗНАЧЕНИЯ, сведения о которой содержатся в ЕГНН, КН 47.28.1.55
97	98	По границе территориальной зоны ЗОНА ОЗЕЛЕНЕНИЯ СПЕЦИАЛЬНОГО НАЗНАЧЕНИЯ, сведения о которой содержатся в ЕГНН, КН 47.28.1.55
98	99	-
99	100	По границе территориальной зоны ЗОНА ЛЕСОПАРКОВ, сведения о которой содержатся в ЕГНН, КН 47.28.1.88
100	101	По границе территориальной зоны ЗОНА ЛЕСОПАРКОВ, сведения о которой содержатся в ЕГНН, КН 47.28.1.88
101	102	-
102	103	-
103	104	-
104	105	-
105	106	-
106	107	-
107	108	-
108	109	-
109	110	-
110	111	-
111	112	По границе территориальной зоны ЗОНА ОБЪЕКТОВ СЕЛЬСКОХОЗЯЙСТВЕННОГО ПРОИЗВОДСТВА, сведения о которой содержатся в ЕГНН, КН 47.28.1.56
112	113	По границе территориальной зоны ЗОНА ОБЪЕКТОВ СЕЛЬСКОХОЗЯЙСТВЕННОГО ПРОИЗВОДСТВА, сведения о которой содержатся в ЕГНН, КН 47.28.1.56
113	114	По границе территориальной зоны ЗОНА ЛЕСОПАРКОВ, сведения о которой содержатся в ЕГНН, КН 47.28.1.88
114	115	По границе территориальной зоны ЗОНА ЛЕСОПАРКОВ, сведения о которой содержатся в ЕГНН, КН 47.28.1.88
115	1	По границе территориальной зоны ЗОНА ЛЕСОПАРКОВ, сведения о которой содержатся в ЕГНН, КН 47.28.1.88

Описание местоположения границ деревни Кондуши

ОПИСАНИЕ МЕСТОПОЛОЖЕНИЯ ГРАНИЦ

Деревня Кондуши

(наименование объекта, местоположение границ которого описано (далее - объект))

Раздел 1

Сведения об объекте

№ п/п	Характеристики объекта	Описание характеристик
1	2	3
1.	Местоположение объекта	Ленинградская область, Сланцевский муниципальный район, Загивское сельское поселение, деревня Кондуши
2.	Площадь объекта +/- величина погрешности определения площади (Р +/- Дельта Р)	322201 +/- 199 м²
3.	Иные характеристики объекта	Деревня Кондуши

Раздел 2

Сведения о местоположении границ объекта

1. Система координат МСК 47 зона 1

2. Сведения о характерных точках границ объекта

Обозначение характерных точек границ	Координаты, м		Метод определения координат характерной точки	Средняя квадратическая погрешность положения характерной точки (Mt), м	Описание обозначения точки на местности (при наличии)
	X	Y			
1	2	3	4	5	6
1	342617.00	1247067.00	Картометрический метод	0.1	-
2	342550.00	1247092.00	Картометрический метод	0.1	-
3	342470.00	1247060.00	Картометрический метод	0.1	-
4	342258.00	1247248.00	Картометрический метод	0.1	-
5	342180.50	1247326.16	Картометрический метод	0.1	-
6	342167.37	1247333.61	Картометрический метод	0.1	-
7	342159.93	1247333.03	Картометрический метод	0.1	-
8	342134.10	1247308.38	Картометрический метод	0.1	-
9	342112.39	1247278.64	Картометрический метод	0.1	-
10	341961.79	1247104.92	Картометрический метод	0.1	-
11	342135.33	1246997.77	Картометрический метод	0.1	-
12	342187.77	1246947.39	Картометрический метод	0.1	-
13	342215.02	1246911.09	Картометрический метод	0.1	-
14	342278.30	1246852.27	Картометрический метод	0.1	-
15	342617.45	1246510.74	Картометрический метод	0.1	-
16	342658.61	1246659.28	Картометрический метод	0.1	-
17	342671.97	1246657.05	Картометрический метод	0.1	-
18	342675.30	1246669.29	Картометрический метод	0.1	-
19	342675.30	1246704.34	Картометрический метод	0.1	-
20	342689.77	1246746.07	Картометрический метод	0.1	-
21	342705.90	1246773.88	Картометрический метод	0.1	-
22	342706.46	1246785.56	Картометрический метод	0.1	-

2. Сведения о характерных точках границ объекта					
Обозначение характерных точек границ	Координаты, м		Метод определения координат характерной точки	Средняя квадратическая погрешность положения характерной точки (Mt), м	Описание обозначения точки на местности (при наличии)
	X	Y			
1	2	3	4	5	6
23	342690.32	1246806.71	Картометрический метод	0.1	-
24	342689.77	1246822.84	Картометрический метод	0.1	-
25	342705.01	1246838.54	Картометрический метод	0.1	-
26	342768.30	1246861.29	Картометрический метод	0.1	-
27	342802.70	1246850.10	Картометрический метод	0.1	-
28	342806.60	1246857.33	Картометрический метод	0.1	-
29	342798.81	1246874.02	Картометрический метод	0.1	-
30	342813.80	1246888.98	Картометрический метод	0.1	-
31	342826.66	1246906.78	Картометрический метод	0.1	-
32	342825.67	1246927.55	Картометрический метод	0.1	-
33	342823.69	1246948.32	Картометрический метод	0.1	-
34	342844.46	1246979.97	Картометрический метод	0.1	-
35	342869.18	1246973.05	Картометрический метод	0.1	-
36	342893.91	1246976.01	Картометрический метод	0.1	-
37	343012.59	1247032.39	Картометрический метод	0.1	-
38	343011.60	1247044.26	Картометрический метод	0.1	-
39	342985.89	1247067.99	Картометрический метод	0.1	-
40	342968.09	1247146.13	Картометрический метод	0.1	-
41	342966.39	1247201.33	Картометрический метод	0.1	-
42	342933.00	1247181.00	Картометрический метод	0.1	-
43	342695.00	1247083.00	Картометрический метод	0.1	-
1	342617.00	1247067.00	Картометрический метод	0.1	-

3. Сведения о характерных точках части (частей) границы объекта					
Обозначение характерных точек части границы	Координаты, м		Метод определения координат характерной точки	Средняя квадратическая погрешность положения характерной точки (Mt), м	Описание обозначения точки на местности (при наличии)
	X	Y			
1	2	3	4	5	6
-	-	-	-	-	-

Раздел 3							
Сведения о местоположении измененных (уточненных) границ объекта							
1. Система координат -							
2. Сведения о характерных точках границ объекта							
Обозначение характерных точек границ	Существующие координаты, м		Измененные (уточненные) координаты, м		Метод определения координат характерной точки	Средняя квадратическая погрешность положения характерной точки (Mt), м	Описание обозначения точки на местности (при наличии)
	X	Y	X	Y			
1	2	3	4	5	6	7	8
-	-	-	-	-	-	-	
3. Сведения о характерных точках части (частей) границы объекта							
Обозначение характерных точек части границы	Существующие координаты, м		Измененные (уточненные) координаты, м		Метод определения координат характерной точки	Средняя квадратическая погрешность положения характерной точки (Mt), м	Описание обозначения точки на местности (при наличии)
	X	Y	X	Y			
1	2	3	4	5	6	7	8
-	-	-	-	-	-	-	

Раздел 4

Описание местоположения границ деревни Кондуши

(наименование объекта)

План границ объекта. Схема расположения листов



Условные обозначения

- устанавливаемая граница населённого пункта
- граница кадастрового квартала
- граница земельного участка, установленная в соответствии с федеральным законодательством, включенная в Единый государственный реестр недвижимости

47:28:0276001

:257

2

- обозначение номера кадастрового квартала
- обозначение кадастрового номера земельного участка
- характерная точка устанавливаемой границы населённого пункта


Масштаб 1:150 000

Раздел 4

Описание местоположения границ деревни Кондуши

(наименование объекта)

План границ объекта

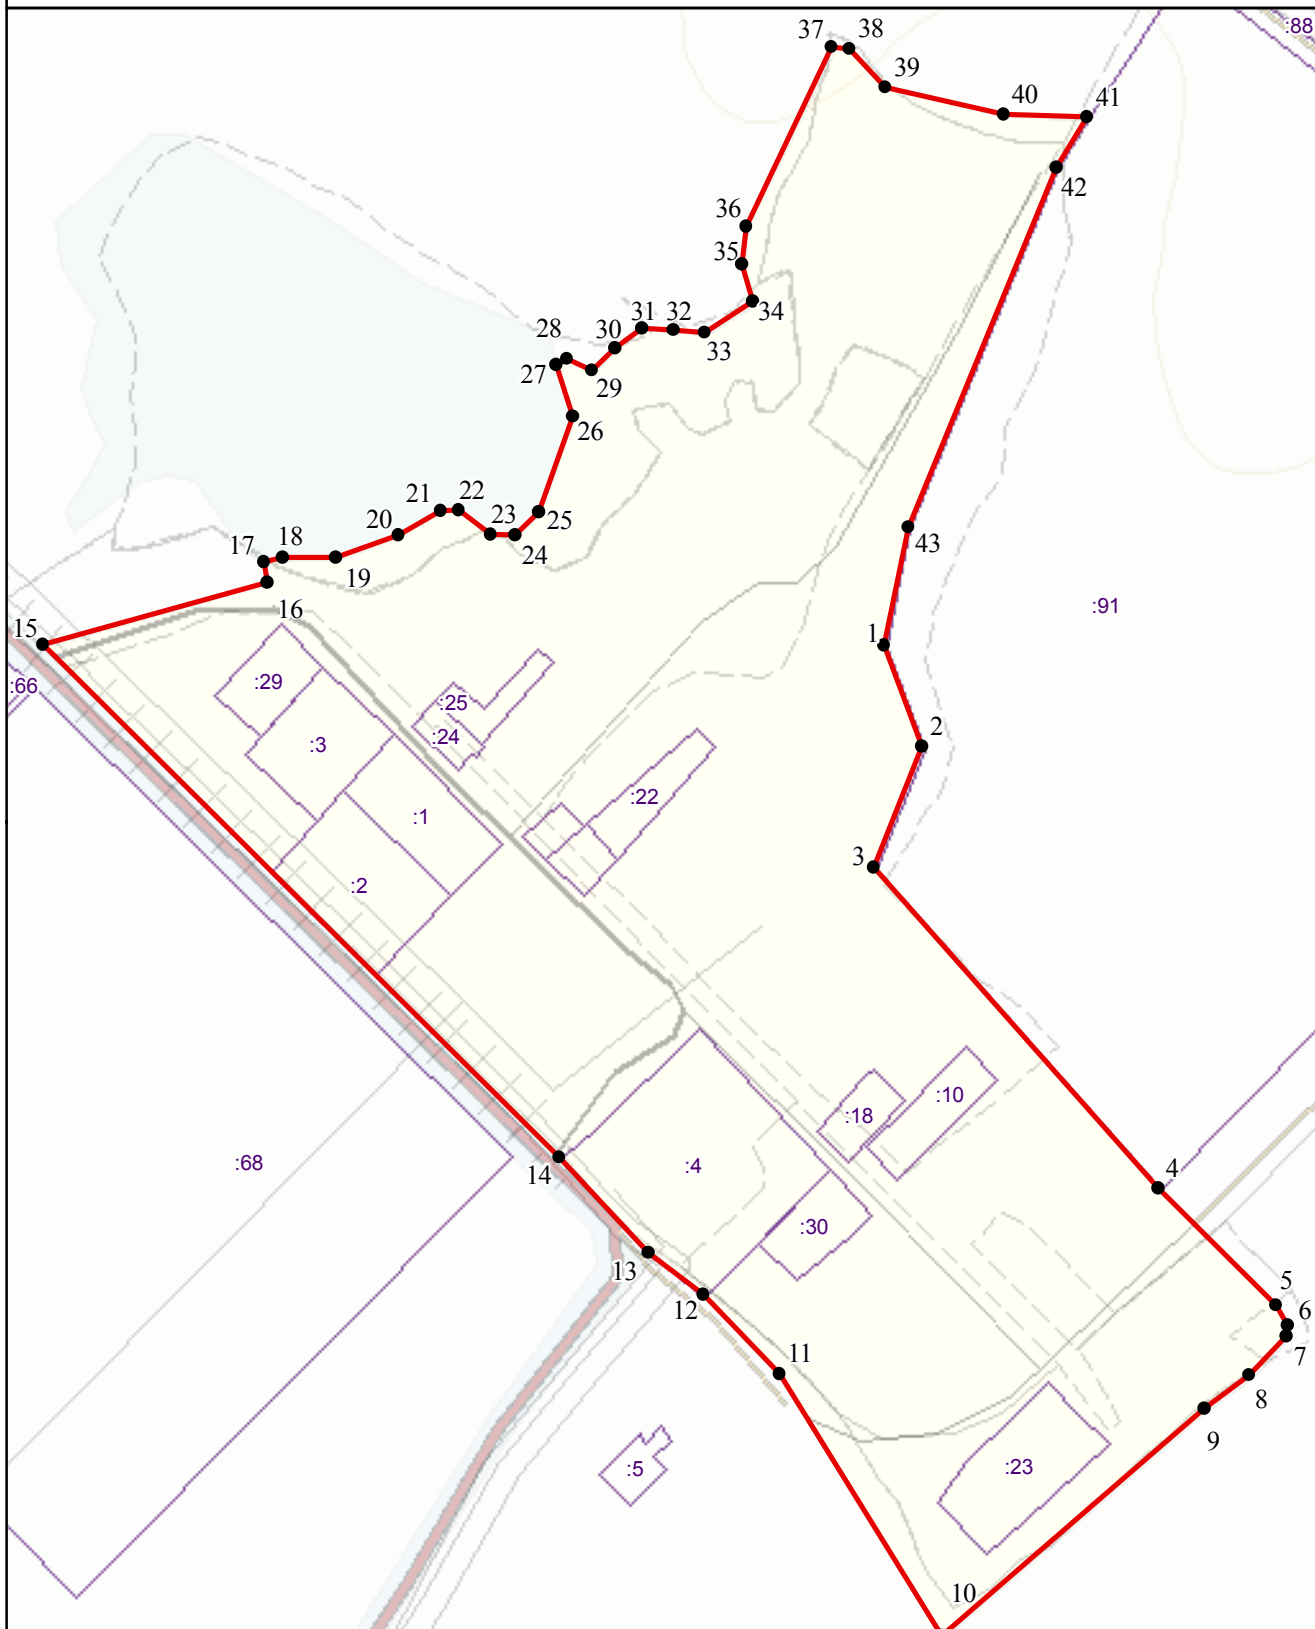

Масштаб 1:5 000

**Текстовое описание местоположения границ
населенных пунктов, территориальных зон, особо охраняемых природных
территорий, зон с особыми условиями использования территорий**

Прохождение границы		Описание прохождения границы
от точки	до точки	
1	2	3
1	2	По границе земельного участка с КН 47:28:0105001:91
2	3	По границе земельного участка с КН 47:28:0105001:91
3	4	По границе земельного участка с КН 47:28:0105001:91
4	5	-
5	6	-
6	7	-
7	8	-
8	9	-
9	10	-
10	11	-
11	12	-
12	13	По границе земельного участка с КН 47:28:0105002:4
13	14	По границе земельного участка с КН 47:28:0105002:4
14	15	-
15	16	-
16	17	-
17	18	-
18	19	-
19	20	-
20	21	-
21	22	-
22	23	-
23	24	-
24	25	-
25	26	-
26	27	-
27	28	-
28	29	-
29	30	-
30	31	-
31	32	-
32	33	-
33	34	-
34	35	-
35	36	-
36	37	-

**Текстовое описание местоположения границ
населенных пунктов, территориальных зон, особо охраняемых природных
территорий, зон с особыми условиями использования территорий**

Прохождение границы		Описание прохождения границы
от точки	до точки	
1	2	3
37	38	-
38	39	-
39	40	-
40	41	-
41	42	По границе земельного участка с КН 47:28:0105001:91
42	43	По границе земельного участка с КН 47:28:0105001:91
43	1	По границе земельного участка с КН 47:28:0105001:91

Описание местоположения границ деревни Кукин Берег

ОПИСАНИЕ МЕСТОПОЛОЖЕНИЯ ГРАНИЦ

Деревня Кукин Берег

(наименование объекта, местоположение границ которого описано (далее - объект))

Раздел 1

Сведения об объекте

№ п/п	Характеристики объекта	Описание характеристик
1	2	3
1.	Местоположение объекта	Ленинградская область, Сланцевский муниципальный район, Загивское сельское поселение, деревня Кукин Берег
2.	Площадь объекта +/- величина погрешности определения площади (Р +/- Дельта Р)	216009 +/- 163 м²
3.	Иные характеристики объекта	Деревня Кукин Берег

Раздел 2

Сведения о местоположении границ объекта

1. Система координат МСК 47 зона 1

2. Сведения о характерных точках границ объекта

Обозначение характерных точек границ	Координаты, м		Метод определения координат характерной точки	Средняя квадратическая погрешность положения характерной точки (Mt), м	Описание обозначения точки на местности (при наличии)
	X	Y			
1	2	3	4	5	6
1	335120.08	1239673.30	Картометрический метод	0.1	-
2	335085.62	1239679.78	Картометрический метод	0.1	-
3	335069.50	1239684.80	Картометрический метод	0.1	-
4	335063.13	1239687.55	Картометрический метод	0.1	-
5	335040.13	1239721.42	Картометрический метод	0.1	-
6	334915.42	1239741.23	Картометрический метод	0.1	-
7	334797.85	1239832.55	Картометрический метод	0.1	-
8	334734.67	1239768.55	Картометрический метод	0.1	-
9	334593.09	1239642.69	Картометрический метод	0.1	-
10	334597.85	1239581.17	Картометрический метод	0.1	-
11	334610.51	1239554.27	Картометрический метод	0.1	-
12	334629.50	1239535.28	Картометрический метод	0.1	-
13	334629.58	1239521.18	Картометрический метод	0.1	-
14	334618.90	1239509.83	Картометрический метод	0.1	-
15	334611.55	1239499.82	Картометрический метод	0.1	-
16	334609.88	1239476.12	Картометрический метод	0.1	-
17	334612.55	1239462.77	Картометрический метод	0.1	-
18	334607.55	1239453.42	Картометрический метод	0.1	-
19	334597.87	1239453.42	Картометрический метод	0.1	-
20	334591.86	1239460.10	Картометрический метод	0.1	-
21	334585.85	1239476.45	Картометрический метод	0.1	-
22	334574.83	1239482.80	Картометрический метод	0.1	-

2. Сведения о характерных точках границ объекта					
Обозначение характерных точек границ	Координаты, м		Метод определения координат характерной точки	Средняя квадратическая погрешность положения характерной точки (Mt), м	Описание обозначения точки на местности (при наличии)
	X	Y			
1	2	3	4	5	6
23	334566.16	1239481.13	Картометрический метод	0.1	-
24	334561.82	1239469.78	Картометрический метод	0.1	-
25	334569.83	1239450.08	Картометрический метод	0.1	-
26	334570.49	1239443.07	Картометрический метод	0.1	-
27	334574.05	1239436.25	Картометрический метод	0.1	-
28	334501.19	1239399.10	Картометрический метод	0.1	-
29	334482.66	1239390.17	Картометрический метод	0.1	-
30	334460.22	1239389.52	Картометрический метод	0.1	-
31	334445.86	1239381.84	Картометрический метод	0.1	-
32	334438.52	1239367.15	Картометрический метод	0.1	-
33	334430.24	1239357.19	Картометрический метод	0.1	-
34	334416.00	1239351.85	Картометрический метод	0.1	-
35	334396.86	1239344.29	Картометрический метод	0.1	-
36	334381.73	1239330.93	Картометрический метод	0.1	-
37	334368.38	1239304.23	Картометрический метод	0.1	-
38	334351.91	1239285.54	Картометрический метод	0.1	-
39	334352.80	1239273.08	Картометрический метод	0.1	-
40	334361.70	1239270.85	Картометрический метод	0.1	-
41	334400.87	1239287.32	Картометрический метод	0.1	-
42	334415.11	1239297.11	Картометрический метод	0.1	-
43	334429.80	1239303.34	Картометрический метод	0.1	-
44	334457.39	1239305.12	Картометрический метод	0.1	-
45	334466.35	1239308.30	Картометрический метод	0.1	-
46	334468.62	1239303.25	Картометрический метод	0.1	-
47	334485.70	1239310.17	Картометрический метод	0.1	-
48	334501.50	1239303.69	Картометрический метод	0.1	-

2. Сведения о характерных точках границ объекта					
Обозначение характерных точек границ	Координаты, м		Метод определения координат характерной точки	Средняя квадратическая погрешность положения характерной точки (Mt), м	Описание обозначения точки на местности (при наличии)
	X	Y			
1	2	3	4	5	6
49	334521.01	1239283.68	Картометрический метод	0.1	-
50	334590.79	1239295.24	Картометрический метод	0.1	-
51	334682.51	1239303.92	Картометрический метод	0.1	-
52	334752.48	1239295.76	Картометрический метод	0.1	-
53	334817.10	1239328.33	Картометрический метод	0.1	-
54	334863.50	1239279.67	Картометрический метод	0.1	-
55	334868.80	1239283.72	Картометрический метод	0.1	-
56	334883.28	1239293.18	Картометрический метод	0.1	-
57	334906.95	1239311.71	Картометрический метод	0.1	-
58	334922.85	1239331.99	Картометрический метод	0.1	-
59	334932.05	1239352.25	Картометрический метод	0.1	-
60	334944.56	1239387.89	Картометрический метод	0.1	-
61	334954.09	1239408.93	Картометрический метод	0.1	-
62	334967.04	1239426.70	Картометрический метод	0.1	-
63	335008.41	1239468.19	Картометрический метод	0.1	-
64	335078.31	1239545.62	Картометрический метод	0.1	-
65	335112.83	1239570.93	Картометрический метод	0.1	-
66	335145.33	1239568.11	Картометрический метод	0.1	-
67	335146.92	1239576.55	Картометрический метод	0.1	-
68	335140.68	1239596.52	Картометрический метод	0.1	-
69	335137.56	1239627.73	Картометрический метод	0.1	-
70	335133.81	1239648.33	Картометрический метод	0.1	-
1	335120.08	1239673.30	Картометрический метод	0.1	-

3. Сведения о характерных точках части (частей) границы объекта					
Обозначение характерных точек части границы	Координаты, м		Метод определения координат характерной точки	Средняя квадратическая погрешность положения характерной точки (Mt), м	Описание обозначения точки на местности (при наличии)
	X	Y			
1	2	3	4	5	6
-	-	-	-	-	-


Раздел 3							
Сведения о местоположении измененных (уточненных) границ объекта							
1. Система координат -							
2. Сведения о характерных точках границ объекта							
Обозначение характерных точек границ	Существующие координаты, м		Измененные (уточненные) координаты, м		Метод определения координат характерной точки	Средняя квадратическая погрешность положения характерной точки (Mt), м	Описание обозначения точки на местности (при наличии)
	X	Y	X	Y			
1	2	3	4	5	6	7	8
-	-	-	-	-	-	-	
3. Сведения о характерных точках части (частей) границы объекта							
Обозначение характерных точек части границы	Существующие координаты, м		Измененные (уточненные) координаты, м		Метод определения координат характерной точки	Средняя квадратическая погрешность положения характерной точки (Mt), м	Описание обозначения точки на местности (при наличии)
	X	Y	X	Y			
1	2	3	4	5	6	7	8
-	-	-	-	-	-	-	

Раздел 4

Описание местоположения границ деревни Кукин Берег

(наименование объекта)

План границ объекта. Схема расположения листов

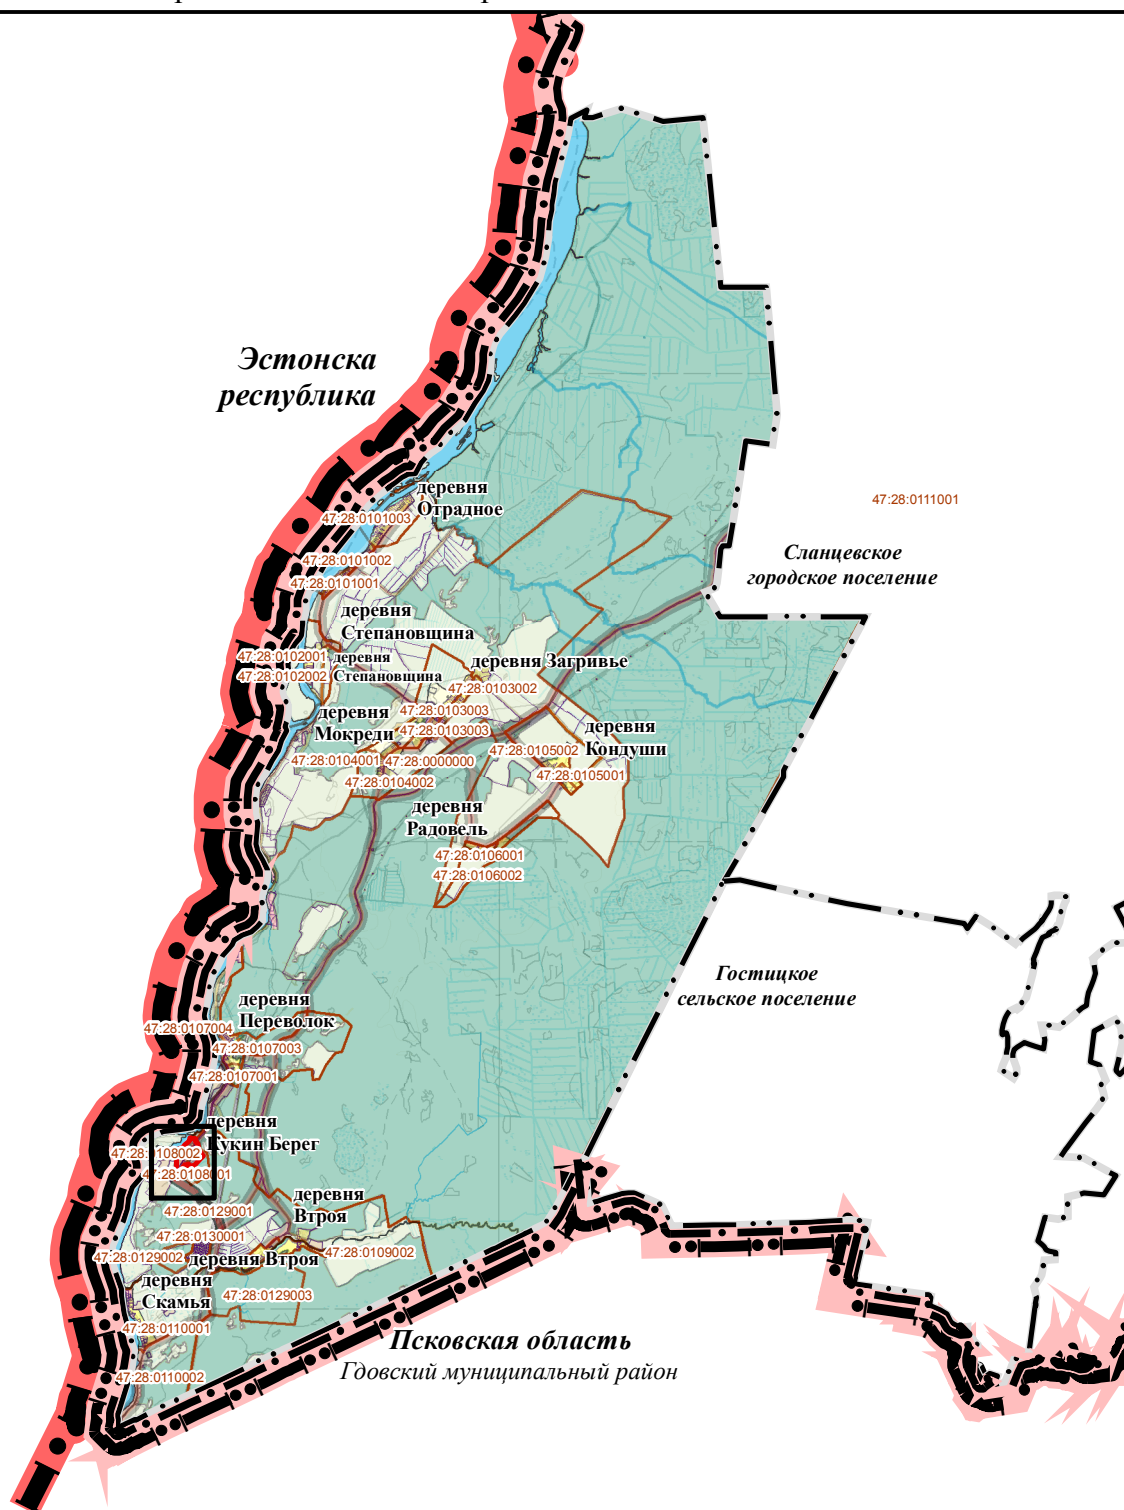

Условные обозначения

- устанавливаемая граница населённого пункта
- граница кадастрового квартала
- граница земельного участка, установленная в соответствии с федеральным законодательством, включенная в Единый государственный реестр недвижимости

47:28:0276001

:257

2

обозначение номера кадастрового квартала
обозначение кадастрового номера земельного участка
характерная точка устанавливаемой границы населённого пункта


Масштаб 1:150 000

Раздел 4

Описание местоположения границ деревни Кукин Берер

(наименование объекта)

План границ объекта

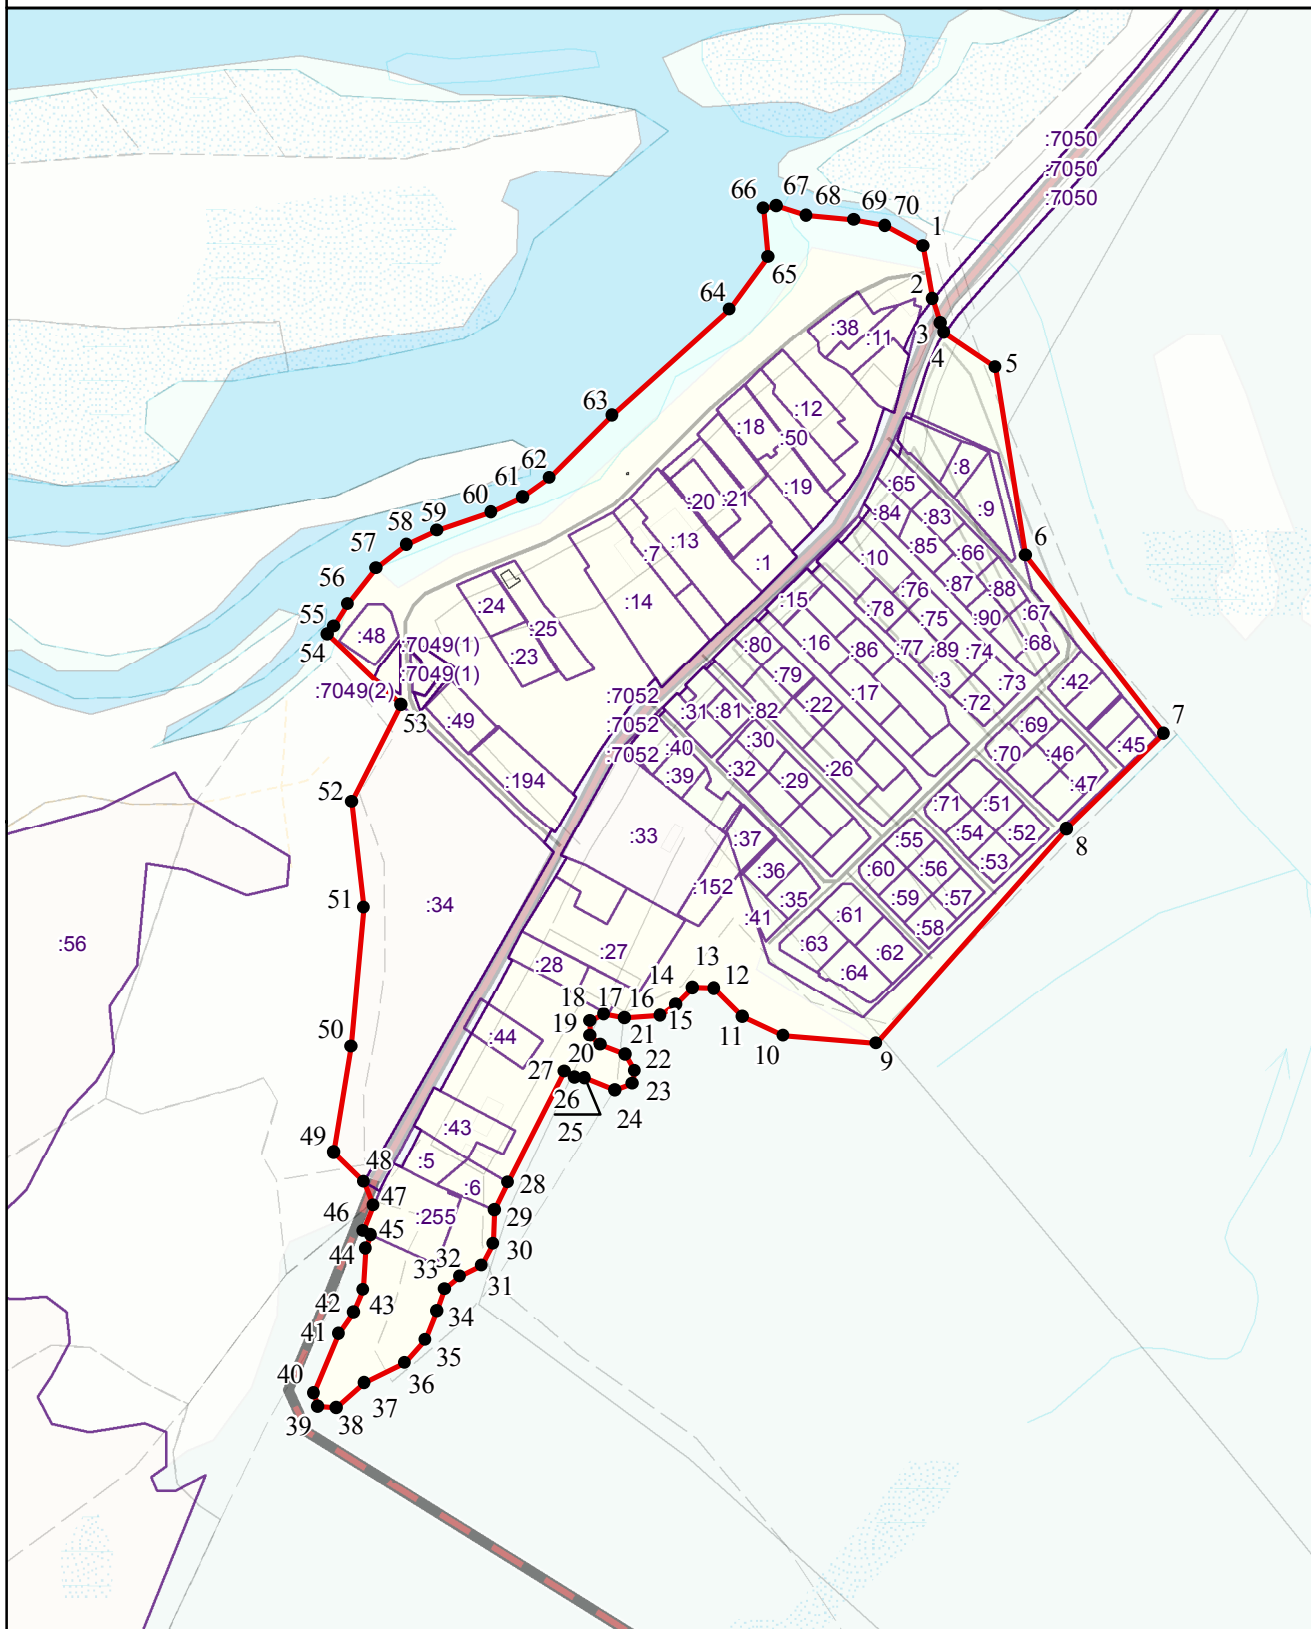

Масштаб 1:5 000

**Текстовое описание местоположения границ
населенных пунктов, территориальных зон, особо охраняемых природных
территорий, зон с особыми условиями использования территорий**

Прохождение границы		Описание прохождения границы
от точки	до точки	
1	2	3
1	2	-
2	3	-
3	4	-
4	5	По границе территориальной зоны ЗОНА САДОВЫХ НЕКОММЕРЧЕСКИХ ТОВАРИЩЕСТВ, сведения о которой содержатся в ЕГРН, КН 47.28.1.57
5	6	По границе территориальной зоны ЗОНА САДОВЫХ НЕКОММЕРЧЕСКИХ ТОВАРИЩЕСТВ, сведения о которой содержатся в ЕГРН, КН 47.28.1.57
6	7	По границе территориальной зоны ЗОНА САДОВЫХ НЕКОММЕРЧЕСКИХ ТОВАРИЩЕСТВ, сведения о которой содержатся в ЕГРН, КН 47.28.1.57
7	8	По границе территориальной зоны ЗОНА САДОВЫХ НЕКОММЕРЧЕСКИХ ТОВАРИЩЕСТВ, сведения о которой содержатся в ЕГРН, КН 47.28.1.57
8	9	По границе территориальной зоны ЗОНА САДОВЫХ НЕКОММЕРЧЕСКИХ ТОВАРИЩЕСТВ, сведения о которой содержатся в ЕГРН, КН 47.28.1.57
9	10	-
10	11	-
11	12	-
12	13	-
13	14	-
14	15	-
15	16	-
16	17	-
17	18	-
18	19	-
19	20	-
20	21	-
21	22	-
22	23	-
23	24	-
24	25	-
25	26	-
26	27	-
27	28	-
28	29	-
29	30	-
30	31	-

**Текстовое описание местоположения границ
населенных пунктов, территориальных зон, особо охраняемых природных
территорий, зон с особыми условиями использования территорий**

Прохождение границы		Описание прохождения границы
от точки	до точки	
1	2	3
31	32	-
32	33	-
33	34	-
34	35	-
35	36	-
36	37	-
37	38	-
38	39	-
39	40	-
40	41	-
41	42	-
42	43	-
43	44	-
44	45	-
45	46	-
46	47	-
47	48	-
48	49	-
49	50	По границе земельного участка с КН 47:28:0108001:35
50	51	По границе земельного участка с КН 47:28:0108001:35
51	52	По границе земельного участка с КН 47:28:0108001:35
52	53	По границе земельного участка с КН 47:28:0108001:35
53	54	-
54	55	Вдоль береговой линии реки Нарва
55	56	Вдоль береговой линии реки Нарва
56	57	Вдоль береговой линии реки Нарва
57	58	Вдоль береговой линии реки Нарва
58	59	Вдоль береговой линии реки Нарва
59	60	Вдоль береговой линии реки Нарва
60	61	Вдоль береговой линии реки Нарва
61	62	Вдоль береговой линии реки Нарва
62	63	Вдоль береговой линии реки Нарва
63	64	Вдоль береговой линии реки Нарва
64	65	Вдоль береговой линии реки Нарва
65	66	Вдоль береговой линии реки Нарва
66	67	Вдоль береговой линии реки Нарва

**Текстовое описание местоположения границ
населенных пунктов, территориальных зон, особо охраняемых природных
территорий, зон с особыми условиями использования территорий**

Прохождение границы		Описание прохождения границы
от точки	до точки	
1	2	3
67	68	Вдоль береговой линии реки Нарва
68	69	Вдоль береговой линии реки Нарва
69	70	Вдоль береговой линии реки Нарва
70	1	Вдоль береговой линии реки Нарва

Описание местоположения границ деревни Мокреди

ОПИСАНИЕ МЕСТОПОЛОЖЕНИЯ ГРАНИЦ

Деревня Мокреди

(наименование объекта, местоположение границ которого описано (далее - объект))

Раздел 1

Сведения об объекте

№ п/п	Характеристики объекта	Описание характеристик
1	2	3
1.	Местоположение объекта	Ленинградская область, Сланцевский муниципальный район, Загрявское сельское поселение, деревня Мокреди
2.	Площадь объекта +/- величина погрешности определения площади (Р +/- Дельта Р)	310192 +/- 195 м²
3.	Иные характеристики объекта	Деревня Мокреди

Раздел 2

Сведения о местоположении границ объекта

1. Система координат МСК 47 зона 1

2. Сведения о характерных точках границ объекта

Обозначение характерных точек границ	Координаты, м		Метод определения координат характерной точки	Средняя квадратическая погрешность положения характерной точки (Mt), м	Описание обозначения точки на местности (при наличии)
	X	Y			
1	2	3	4	5	6
1	342892.85	1243781.68	Картометрический метод	0.1	-
2	342442.73	1243588.75	Картометрический метод	0.1	-
3	342569.04	1243415.55	Картометрический метод	0.1	-
4	342483.91	1243409.08	Картометрический метод	0.1	-
5	342430.58	1243397.91	Картометрический метод	0.1	-
6	342062.08	1243303.00	Картометрический метод	0.1	-
7	342111.31	1243266.07	Картометрический метод	0.1	-
8	342181.64	1243253.77	Картометрический метод	0.1	-
9	342258.51	1243265.20	Картометрический метод	0.1	-
10	342284.23	1243276.07	Картометрический метод	0.1	-
11	342309.94	1243247.39	Картометрический метод	0.1	-
12	342335.65	1243241.46	Картометрический метод	0.1	-
13	342366.31	1243249.37	Картометрический метод	0.1	-
14	342402.91	1243280.03	Картометрический метод	0.1	-
15	342455.33	1243281.02	Картометрический метод	0.1	-
16	342452.24	1243265.22	Картометрический метод	0.1	-
17	342443.33	1243245.94	Картометрический метод	0.1	-
18	342462.62	1243255.58	Картометрический метод	0.1	-
19	342475.97	1243268.93	Картометрический метод	0.1	-
20	342490.73	1243266.86	Картометрический метод	0.1	-
21	342515.29	1243294.89	Картометрический метод	0.1	-
22	342529.38	1243304.54	Картометрический метод	0.1	-

2. Сведения о характерных точках границ объекта					
Обозначение характерных точек границ	Координаты, м		Метод определения координат характерной точки	Средняя квадратическая погрешность положения характерной точки (Mt), м	Описание обозначения точки на местности (при наличии)
	X	Y			
1	2	3	4	5	6
23	342543.47	1243300.09	Картометрический метод	0.1	-
24	342554.60	1243279.32	Картометрический метод	0.1	-
25	342587.24	1243251.13	Картометрический метод	0.1	-
26	342608.90	1243250.25	Картометрический метод	0.1	-
27	342628.04	1243260.77	Картометрический метод	0.1	-
28	342641.39	1243280.80	Картометрический метод	0.1	-
29	342720.01	1243323.82	Картометрический метод	0.1	-
30	342745.23	1243324.56	Картометрический метод	0.1	-
31	342784.20	1243313.15	Картометрический метод	0.1	-
32	342813.87	1243269.40	Картометрический метод	0.1	-
33	342726.48	1243173.72	Картометрический метод	0.1	-
34	342812.57	1243052.26	Картометрический метод	0.1	-
35	342887.45	1243028.61	Картометрический метод	0.1	-
36	343046.67	1243291.08	Картометрический метод	0.1	-
37	343123.86	1243416.05	Картометрический метод	0.1	-
38	343015.51	1243510.29	Картометрический метод	0.1	-
39	343051.07	1243565.73	Картометрический метод	0.1	-
40	343010.67	1243603.85	Картометрический метод	0.1	-
41	342991.59	1243627.83	Картометрический метод	0.1	-
42	342972.50	1243651.81	Картометрический метод	0.1	-
43	342943.79	1243679.37	Картометрический метод	0.1	-
44	342925.74	1243691.05	Картометрический метод	0.1	-
45	342905.13	1243700.05	Картометрический метод	0.1	-
46	342892.86	1243702.90	Картометрический метод	0.1	-
1	342892.85	1243781.68	Картометрический метод	0.1	-

3. Сведения о характерных точках части (частей) границы объекта					
Обозначение характерных точек части границы	Координаты, м		Метод определения координат характерной точки	Средняя квадратическая погрешность положения характерной точки (Mt), м	Описание обозначения точки на местности (при наличии)
	X	Y			
1	2	3	4	5	6
-	-	-	-	-	-

Раздел 3							
Сведения о местоположении измененных (уточненных) границ объекта							
1. Система координат -							
2. Сведения о характерных точках границ объекта							
Обозначение характерных точек границ	Существующие координаты, м		Измененные (уточненные) координаты, м		Метод определения координат характерной точки	Средняя квадратическая погрешность положения характерной точки (Mt), м	Описание обозначения точки на местности (при наличии)
	X	Y	X	Y			
1	2	3	4	5	6	7	8
-	-	-	-	-	-	-	
3. Сведения о характерных точках части (частей) границы объекта							
Обозначение характерных точек части границы	Существующие координаты, м		Измененные (уточненные) координаты, м		Метод определения координат характерной точки	Средняя квадратическая погрешность положения характерной точки (Mt), м	Описание обозначения точки на местности (при наличии)
	X	Y	X	Y			
1	2	3	4	5	6	7	8
-	-	-	-	-	-	-	

Раздел 4

Описание местоположения границ деревни Мокреди

(наименование объекта)

План границ объекта. Схема расположения листов



Условные обозначения

- устанавливаемая граница населённого пункта
- граница кадастрового квартала
- граница земельного участка, установленная в соответствии с федеральным законодательством, включенная в Единый государственный реестр недвижимости

47:28:0276001

:257

2

- обозначение номера кадастрового квартала
- обозначение кадастрового номера земельного участка
- характерная точка устанавливаемой границы населённого пункта


Масштаб 1:150 000

Раздел 4

Описание местоположения границ деревни Мокреди

(наименование объекта)

План границ объекта

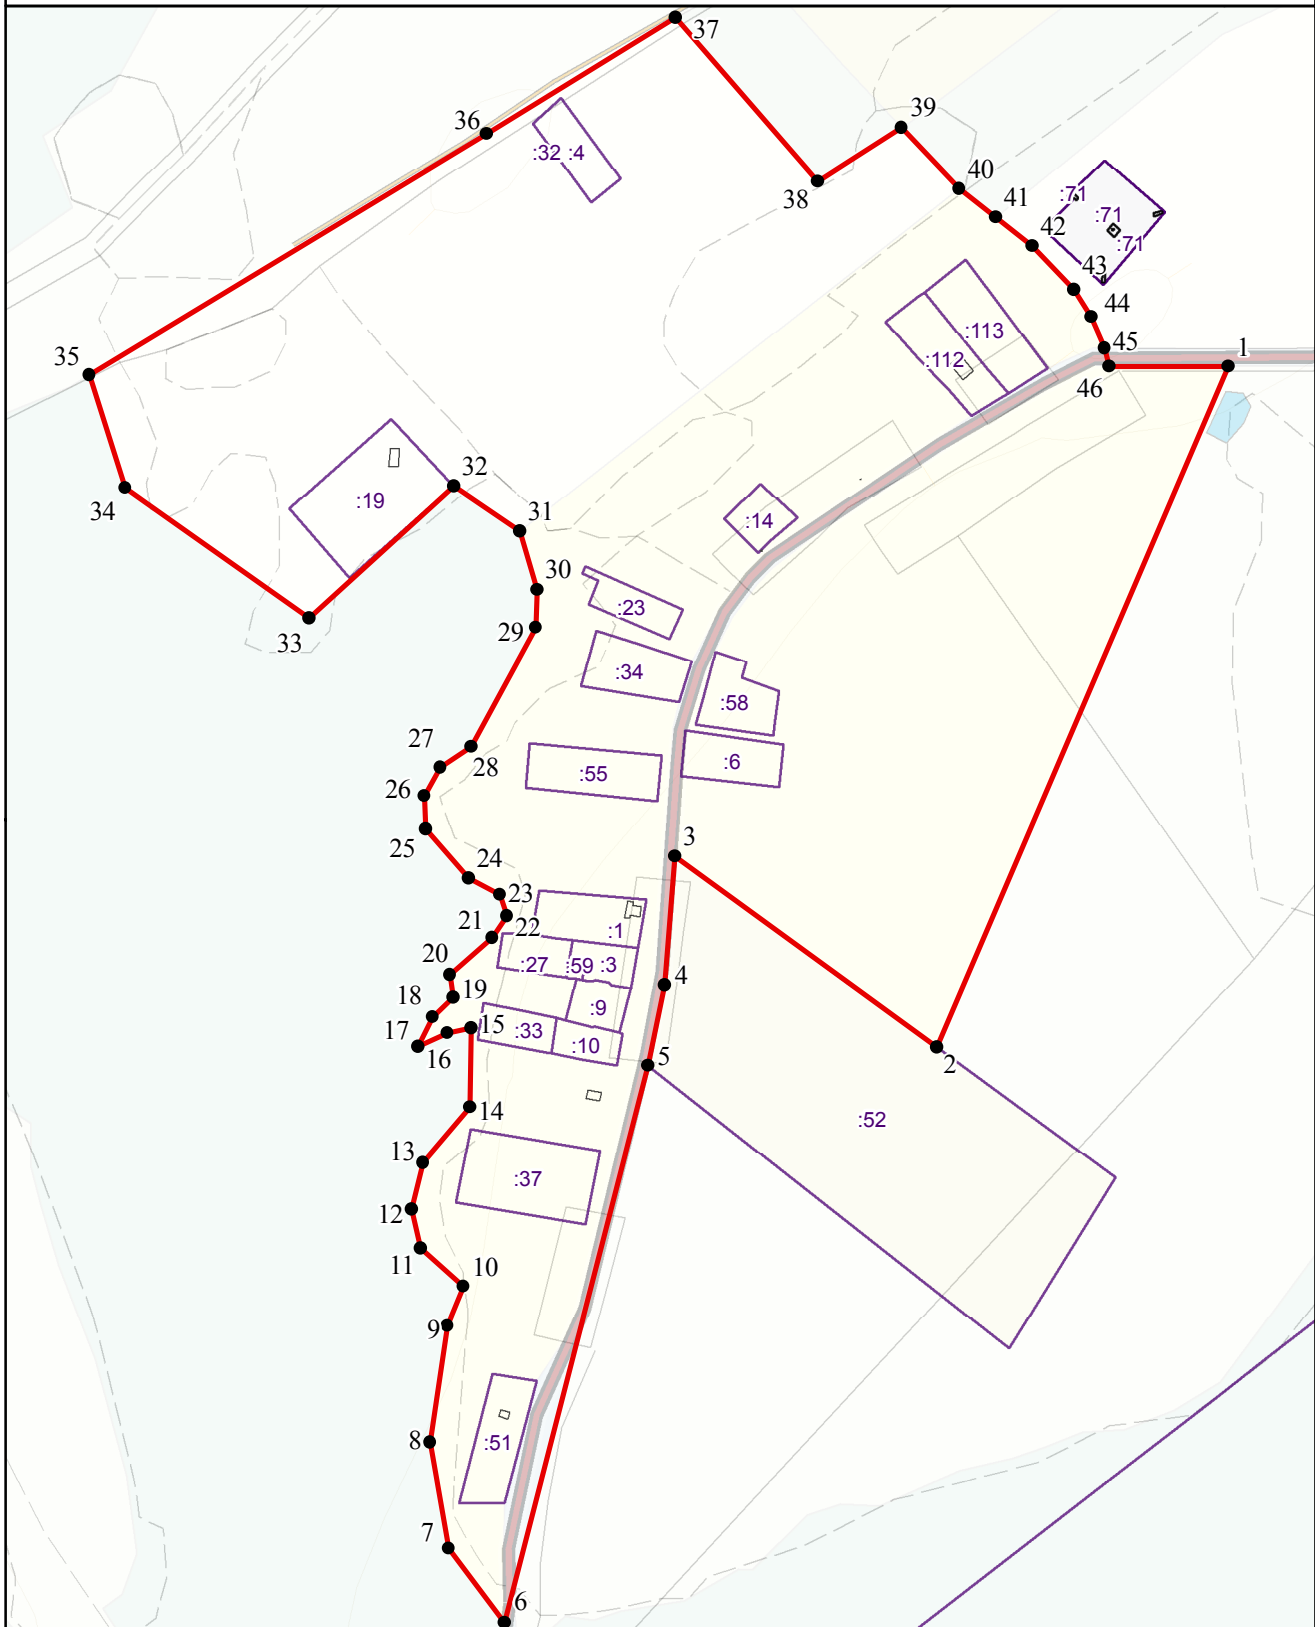

Масштаб 1:5 000

**Текстовое описание местоположения границ
населенных пунктов, территориальных зон, особо охраняемых природных
территорий, зон с особыми условиями использования территорий**

Прохождение границы		Описание прохождения границы
от точки	до точки	
1	2	3
1	2	-
2	3	По границе земельного участка с КН 47:28:0104002:52
3	4	По границе земельного участка с КН 47:28:0104002:52
4	5	По границе земельного участка с КН 47:28:0104002:52
5	6	-
6	7	-
7	8	-
8	9	-
9	10	-
10	11	-
11	12	-
12	13	-
13	14	-
14	15	-
15	16	-
16	17	-
17	18	-
18	19	-
19	20	-
20	21	-
21	22	-
22	23	-
23	24	-
24	25	-
25	26	-
26	27	-
27	28	-
28	29	-
29	30	-
30	31	-
31	32	По границе территориальной зоны ЗОНА ОГОРОДОВ, сведения о которой содержатся в ЕГРН,47.28.1.90
32	33	По границе территориальной зоны ЗОНА ОГОРОДОВ, сведения о которой содержатся в ЕГРН,47.28.1.90
33	34	По границе территориальной зоны ЗОНА ОГОРОДОВ, сведения о которой содержатся в ЕГРН,47.28.1.90
34	35	По границе территориальной зоны ЗОНА ОГОРОДОВ, сведения о которой содержатся в ЕГРН,47.28.1.90

**Текстовое описание местоположения границ
населенных пунктов, территориальных зон, особо охраняемых природных
территорий, зон с особыми условиями использования территорий**

Прохождение границы		Описание прохождения границы
от точки	до точки	
1	2	3
35	36	По границе территориальной зоны ЗОНА ОГОРОДОВ, сведения о которой содержатся в ЕГРН,47.28.1.90
36	37	По границе территориальной зоны ЗОНА ОГОРОДОВ, сведения о которой содержатся в ЕГРН,47.28.1.90
37	38	По границе территориальной зоны ЗОНА ОГОРОДОВ, сведения о которой содержатся в ЕГРН,47.28.1.90
38	39	По границе территориальной зоны ЗОНА ОГОРОДОВ, сведения о которой содержатся в ЕГРН,47.28.1.90
39	40	По границе территориальной зоны ЗОНА ОГОРОДОВ, сведения о которой содержатся в ЕГРН,47.28.1.90
40	41	-
41	42	По границе территориальной зоны ЗОНА ОГОРОДОВ, сведения о которой содержатся в ЕГРН,47.28.1.90
42	43	По границе территориальной зоны ЗОНА ОГОРОДОВ, сведения о которой содержатся в ЕГРН,47.28.1.90
43	44	По границе территориальной зоны ЗОНА ОГОРОДОВ, сведения о которой содержатся в ЕГРН,47.28.1.90
44	45	По границе территориальной зоны ЗОНА ОГОРОДОВ, сведения о которой содержатся в ЕГРН,47.28.1.90
45	46	По границе территориальной зоны ЗОНА ОГОРОДОВ, сведения о которой содержатся в ЕГРН,47.28.1.90
46	1	-

Описание местоположения границ деревни Отрадное

ОПИСАНИЕ МЕСТОПОЛОЖЕНИЯ ГРАНИЦ

Деревня Отрадное

(наименование объекта, местоположение границ которого описано (далее - объект))

Раздел 1

Сведения об объекте

№ п/п	Характеристики объекта	Описание характеристик
1	2	3
1.	Местоположение объекта	Ленинградская область, Сланцевский муниципальный район, Загрявское сельское поселение, деревня Отрадное
2.	Площадь объекта +/- величина погрешности определения площади (Р +/- Дельта Р)	555220 +/- 261 м²
3.	Иные характеристики объекта	Деревня Отрадное

Раздел 2					
Сведения о местоположении границ объекта					
1. Система координат МСК 47 зона 1					
2. Сведения о характерных точках границ объекта					
Обозначение характерных точек границ	Координаты, м		Метод определения координат характерной точки	Средняя квадратическая погрешность положения характерной точки (Mt), м	Описание обозначения точки на местности (при наличии)
	X	Y			
1	2	3	4	5	6
1	347266.60	1243527.86	Картометрический метод	0.1	-
2	347113.42	1243412.53	Картометрический метод	0.1	-
3	347024.84	1243353.76	Картометрический метод	0.1	-
4	346963.74	1243313.30	Картометрический метод	0.1	-
5	346886.91	1243251.61	Картометрический метод	0.1	-
6	346874.67	1243243.68	Картометрический метод	0.1	-
7	346830.12	1243215.46	Картометрический метод	0.1	-
8	346790.71	1243191.22	Картометрический метод	0.1	-
9	346748.68	1243147.76	Картометрический метод	0.1	-
10	346697.45	1243093.66	Картометрический метод	0.1	-
11	346642.15	1243035.66	Картометрический метод	0.1	-
12	346587.49	1242977.81	Картометрический метод	0.1	-
13	346508.99	1242895.26	Картометрический метод	0.1	-
14	346475.12	1242859.97	Картометрический метод	0.1	-
15	345856.13	1242192.88	Картометрический метод	0.1	-
16	345927.70	1242196.92	Картометрический метод	0.1	-
17	345939.39	1242200.54	Картометрический метод	0.1	-
18	345955.92	1242182.09	Картометрический метод	0.1	-
19	345979.13	1242144.39	Картометрический метод	0.1	-
20	345994.10	1242115.67	Картометрический метод	0.1	-
21	346005.23	1242121.97	Картометрический метод	0.1	-
22	346063.83	1242144.18	Картометрический метод	0.1	-

2. Сведения о характерных точках границ объекта					
Обозначение характерных точек границ	Координаты, м		Метод определения координат характерной точки	Средняя квадратическая погрешность положения характерной точки (Mt), м	Описание обозначения точки на местности (при наличии)
	X	Y			
1	2	3	4	5	6
23	346176.23	1242208.29	Картометрический метод	0.1	-
24	346211.96	1242235.57	Картометрический метод	0.1	-
25	346254.05	1242276.29	Картометрический метод	0.1	-
26	346280.38	1242324.97	Картометрический метод	0.1	-
27	346295.27	1242373.64	Картометрический метод	0.1	-
28	346321.10	1242431.75	Картометрический метод	0.1	-
29	346369.77	1242490.35	Картометрический метод	0.1	-
30	346402.55	1242513.20	Картометрический метод	0.1	-
31	346415.47	1242526.61	Картометрический метод	0.1	-
32	346418.45	1242548.96	Картометрический метод	0.1	-
33	346421.43	1242579.75	Картометрический метод	0.1	-
34	346461.65	1242642.82	Картометрический метод	0.1	-
35	346485.49	1242693.98	Картометрический метод	0.1	-
36	346522.74	1242733.22	Картометрический метод	0.1	-
37	346591.28	1242775.43	Картометрический метод	0.1	-
38	346646.91	1242796.79	Картометрический метод	0.1	-
39	346698.06	1242821.62	Картометрический метод	0.1	-
40	346726.37	1242844.47	Картометрический метод	0.1	-
41	346732.83	1242871.78	Картометрический метод	0.1	-
42	346745.74	1242930.88	Картометрический метод	0.1	-
43	346783.49	1243001.41	Картометрический метод	0.1	-
44	346823.72	1243043.62	Картометрический метод	0.1	-
45	346876.36	1243083.85	Картометрический метод	0.1	-
46	346942.42	1243109.18	Картометрический метод	0.1	-
47	347002.01	1243123.09	Картометрический метод	0.1	-
48	347043.73	1243148.42	Картометрический метод	0.1	-

2. Сведения о характерных точках границ объекта					
Обозначение характерных точек границ	Координаты, м		Метод определения координат характерной точки	Средняя квадратическая погрешность положения характерной точки (Mt), м	Описание обозначения точки на местности (при наличии)
	X	Y			
1	2	3	4	5	6
49	347080.98	1243152.39	Картометрический метод	0.1	-
50	347131.64	1243161.83	Картометрический метод	0.1	-
51	347153.49	1243178.22	Картометрический метод	0.1	-
52	347173.36	1243192.12	Картометрический метод	0.1	-
53	347198.69	1243198.58	Картометрический метод	0.1	-
54	347229.98	1243199.57	Картометрический метод	0.1	-
55	347247.86	1243205.04	Картометрический метод	0.1	-
56	347271.70	1243213.98	Картометрический метод	0.1	-
57	347292.56	1243226.89	Картометрический метод	0.1	-
58	347327.32	1243236.82	Картометрический метод	0.1	-
59	347350.67	1243245.76	Картометрический метод	0.1	-
60	347393.38	1243250.73	Картометрический метод	0.1	-
61	347416.22	1243264.14	Картометрический метод	0.1	-
62	347434.60	1243305.86	Картометрический метод	0.1	-
63	347461.42	1243325.72	Картометрический метод	0.1	-
64	347514.07	1243353.04	Картометрический метод	0.1	-
65	347574.16	1243392.77	Картометрический метод	0.1	-
66	347648.66	1243446.91	Картометрический метод	0.1	-
67	347708.26	1243503.53	Картометрический метод	0.1	-
68	347751.96	1243566.11	Картометрический метод	0.1	-
69	347773.82	1243602.86	Картометрический метод	0.1	-
70	347794.68	1243628.68	Картометрический метод	0.1	-
71	347824.97	1243686.79	Картометрический метод	0.1	-
72	347885.32	1243793.98	Картометрический метод	0.1	-
73	347914.87	1243847.21	Картометрический метод	0.1	-
74	347953.26	1243903.78	Картометрический метод	0.1	-

2. Сведения о характерных точках границ объекта					
Обозначение характерных точек границ	Координаты, м		Метод определения координат характерной точки	Средняя квадратическая погрешность положения характерной точки (Mt), м	Описание обозначения точки на местности (при наличии)
	X	Y			
1	2	3	4	5	6
75	347918.61	1243926.17	Картометрический метод	0.1	-
76	347800.17	1244005.55	Картометрический метод	0.1	-
77	347790.14	1244014.57	Картометрический метод	0.1	-
78	347743.87	1243959.12	Картометрический метод	0.1	-
79	347666.35	1243877.11	Картометрический метод	0.1	-
80	347320.24	1243573.86	Картометрический метод	0.1	-
1	347266.60	1243527.86	Картометрический метод	0.1	-
3. Сведения о характерных точках части (частей) границы объекта					
Обозначение характерных точек части границы	Координаты, м		Метод определения координат характерной точки	Средняя квадратическая погрешность положения характерной точки (Mt), м	Описание обозначения точки на местности (при наличии)
	X	Y			
1	2	3	4	5	6
-	-	-	-	-	-


Раздел 3							
Сведения о местоположении измененных (уточненных) границ объекта							
1. Система координат -							
2. Сведения о характерных точках границ объекта							
Обозначение характерных точек границ	Существующие координаты, м		Измененные (уточненные) координаты, м		Метод определения координат характерной точки	Средняя квадратическая погрешность положения характерной точки (Mt), м	Описание обозначения точки на местности (при наличии)
	X	Y	X	Y			
1	2	3	4	5	6	7	8
-	-	-	-	-	-	-	
3. Сведения о характерных точках части (частей) границы объекта							
Обозначение характерных точек части границы	Существующие координаты, м		Измененные (уточненные) координаты, м		Метод определения координат характерной точки	Средняя квадратическая погрешность положения характерной точки (Mt), м	Описание обозначения точки на местности (при наличии)
	X	Y	X	Y			
1	2	3	4	5	6	7	8
-	-	-	-	-	-	-	

Раздел 4

Описание местоположения границ деревни Отрадное

(наименование объекта)

План границ объекта. Схема расположения листов

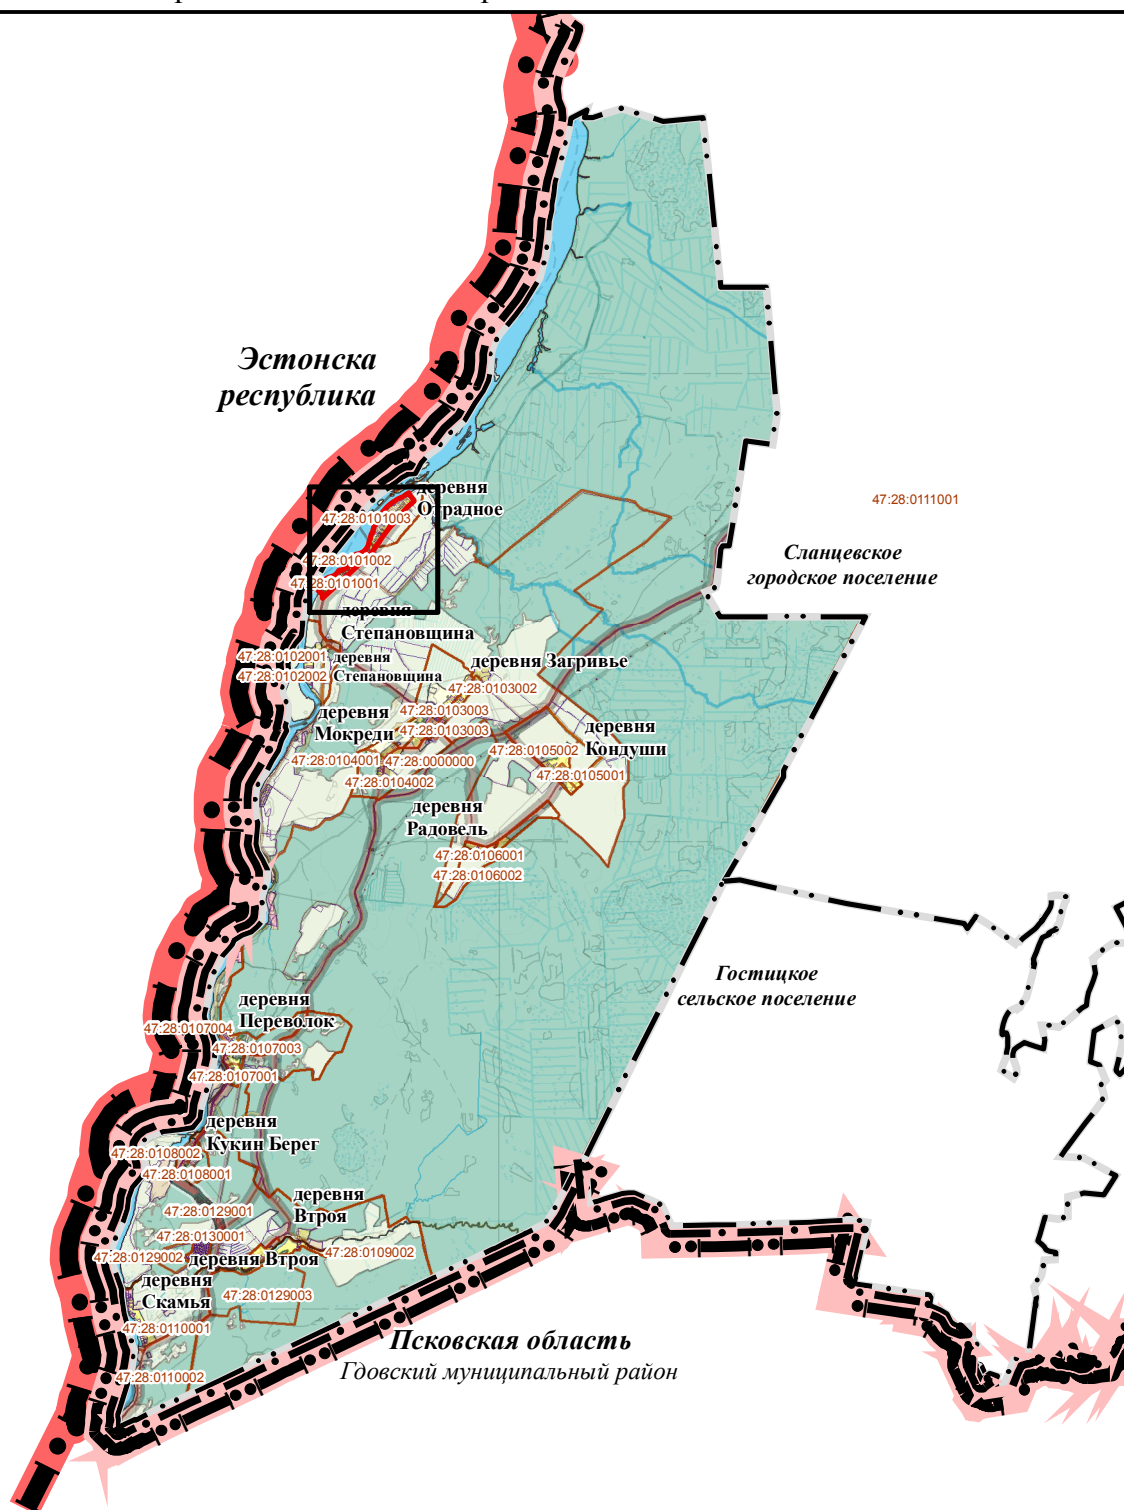

Условные обозначения

- устанавливаемая граница населённого пункта
- граница кадастрового квартала
- граница земельного участка, установленная в соответствии с федеральным законодательством, включенная в Единый государственный реестр недвижимости

47:28:0276001

:257

2


обозначение номера кадастрового квартала
обозначение кадастрового номера земельного участка
характерная точка устанавливаемой границы населённого пункта

Масштаб 1:150 000

Раздел 4

Описание местоположения границ деревни Отрадное

План границ объекта

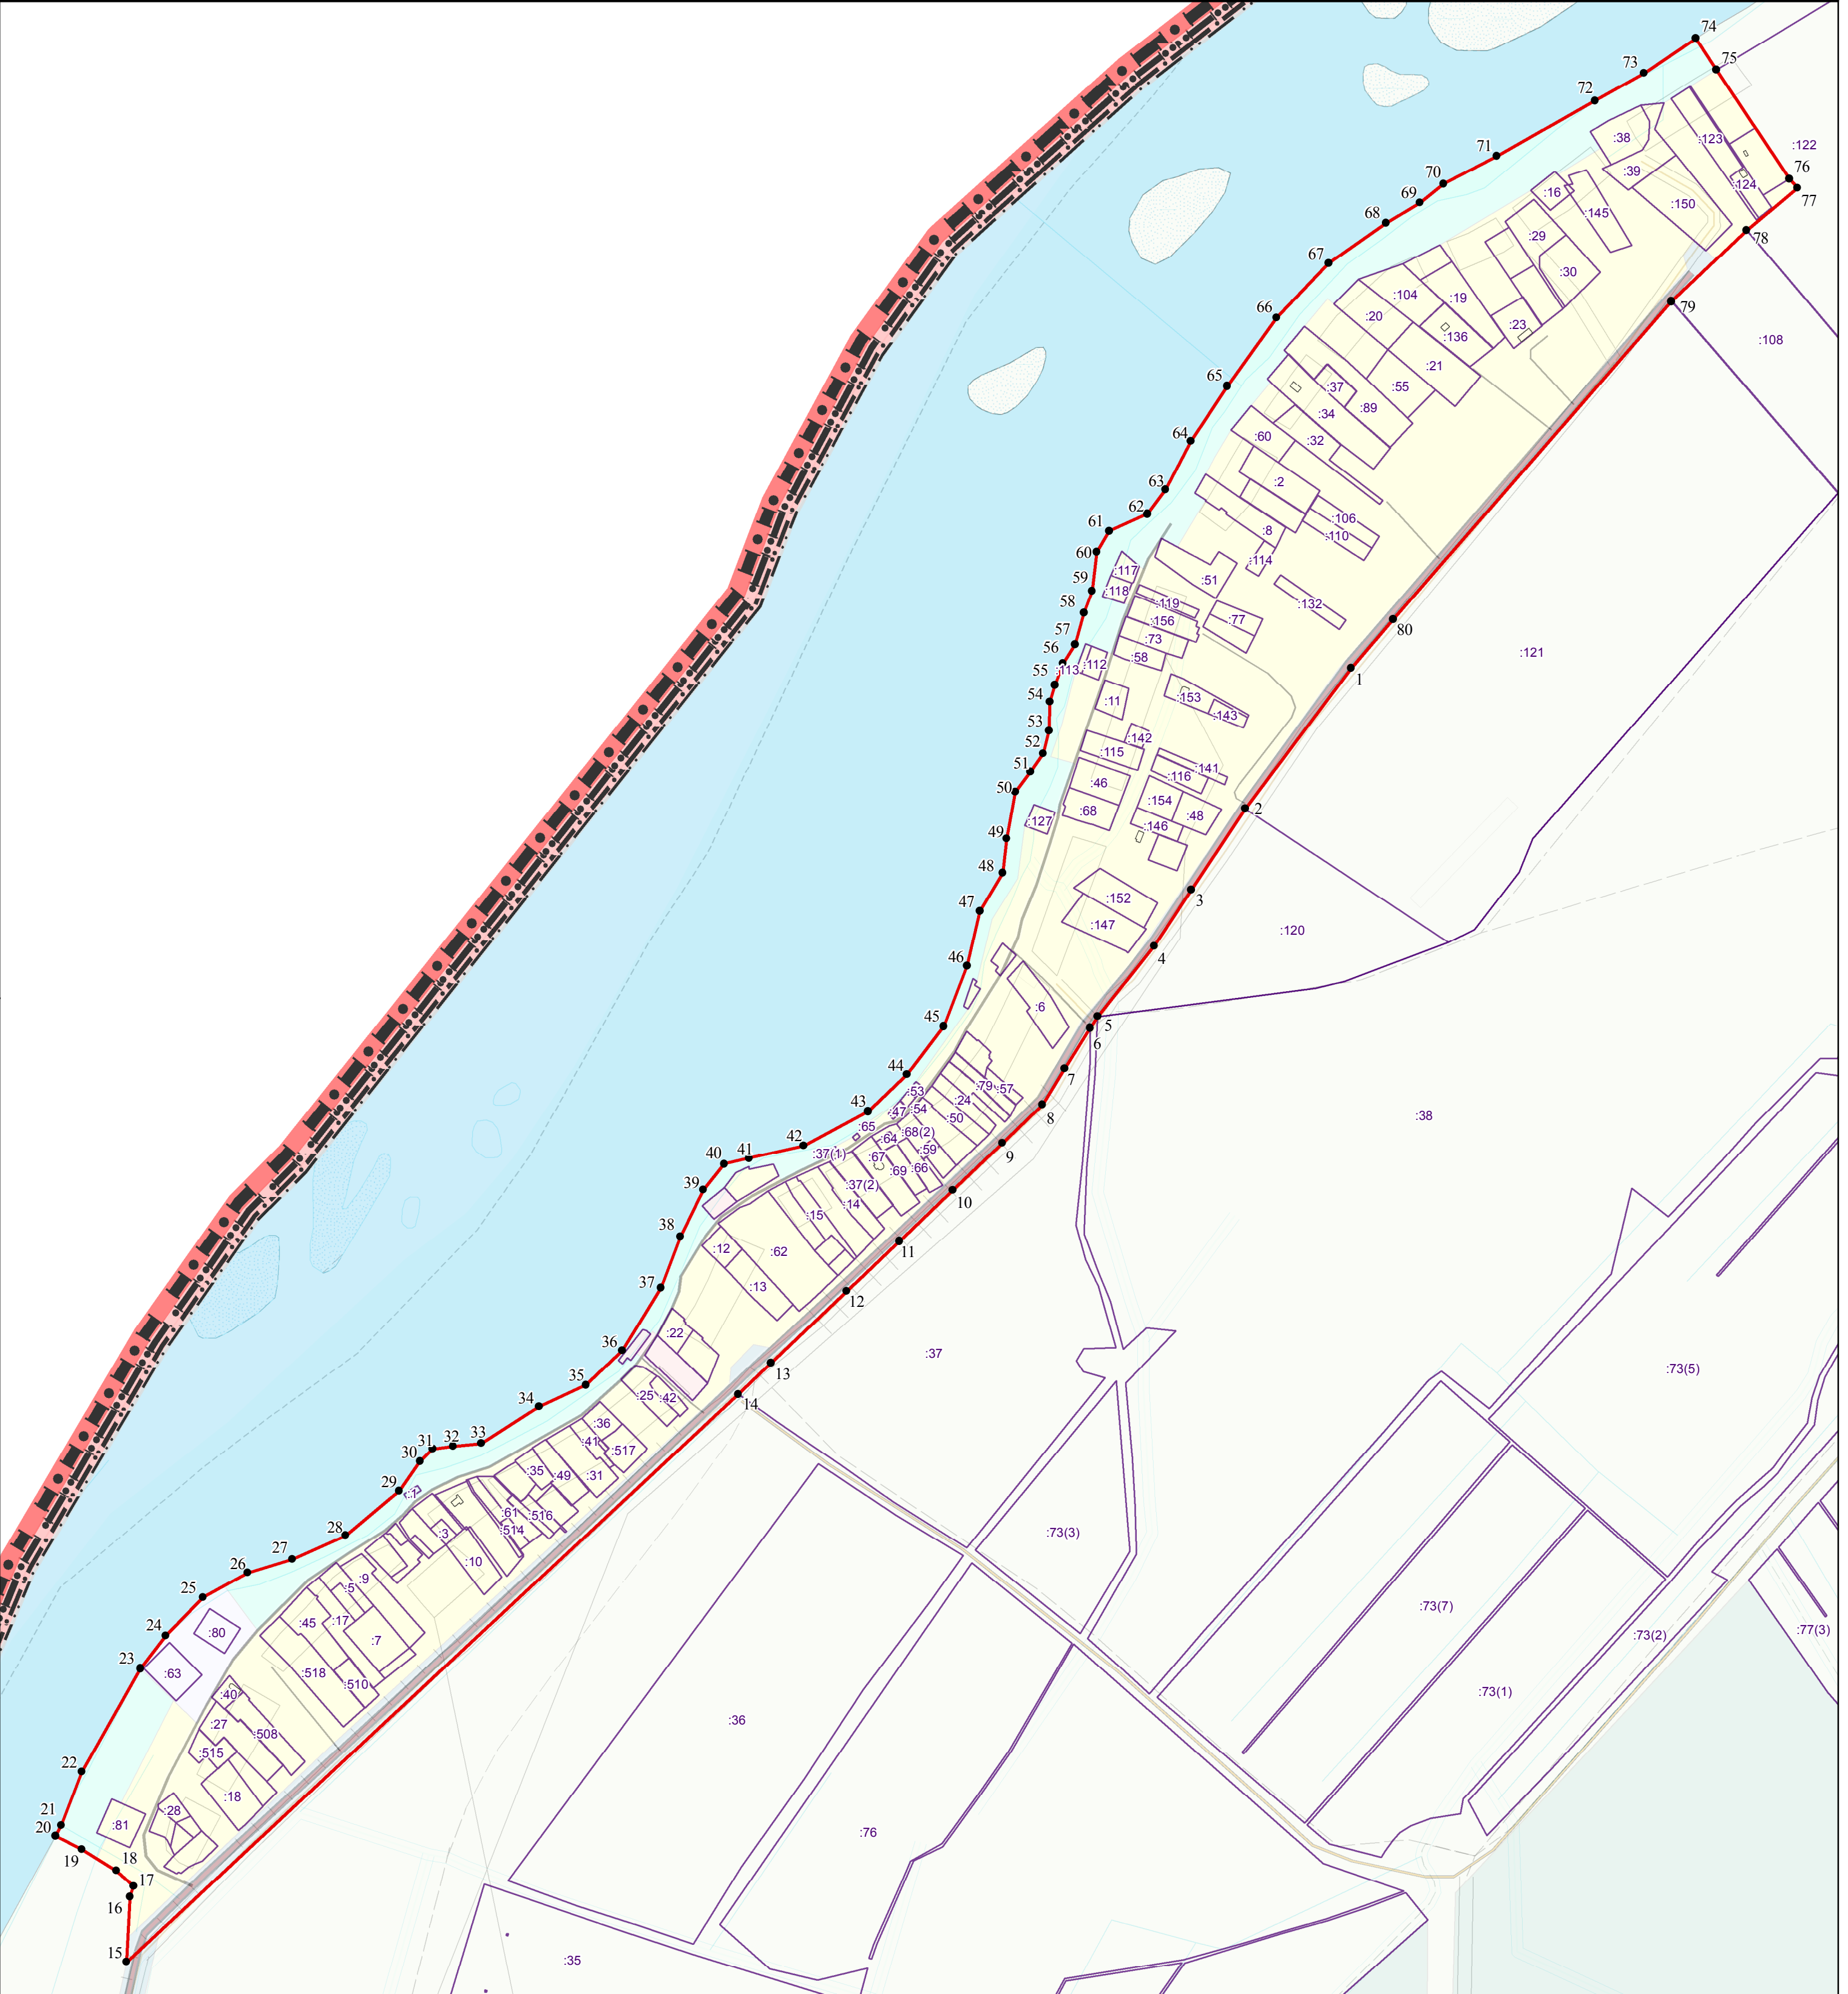

Масштаб 1:5 000

**Текстовое описание местоположения границ
населенных пунктов, территориальных зон, особо охраняемых природных
территорий, зон с особыми условиями использования территорий**

Прохождение границы		Описание прохождения границы
от точки	до точки	
1	2	3
1	2	По границе земельного участка с КН 47:28:0101003:121
2	3	По границе земельного участка с КН 47:28:0101003:120
3	4	По границе земельного участка с КН 47:28:0101003:120
4	5	По границе земельного участка с КН 47:28:0101003:120
5	6	-
6	7	По границе земельного участка с КН 47:28:0128001:37
7	8	По границе земельного участка с КН 47:28:0128001:37
8	9	По границе земельного участка с КН 47:28:0128001:37
9	10	По границе земельного участка с КН 47:28:0128001:37
10	11	По границе земельного участка с КН 47:28:0128001:37
11	12	По границе земельного участка с КН 47:28:0128001:37
12	13	По границе земельного участка с КН 47:28:0128001:37
13	14	По границе земельного участка с КН 47:28:0128001:37
14	15	-
15	16	-
16	17	-
17	18	-
18	19	-
19	20	-
20	21	Вдоль береговой линии реки Нарва
21	22	Вдоль береговой линии реки Нарва
22	23	Вдоль береговой линии реки Нарва
23	24	Вдоль береговой линии реки Нарва
24	25	Вдоль береговой линии реки Нарва
25	26	Вдоль береговой линии реки Нарва
26	27	Вдоль береговой линии реки Нарва
27	28	Вдоль береговой линии реки Нарва
28	29	Вдоль береговой линии реки Нарва
29	30	Вдоль береговой линии реки Нарва
30	31	Вдоль береговой линии реки Нарва
31	32	Вдоль береговой линии реки Нарва
32	33	Вдоль береговой линии реки Нарва
33	34	Вдоль береговой линии реки Нарва
34	35	Вдоль береговой линии реки Нарва
35	36	Вдоль береговой линии реки Нарва
36	37	Вдоль береговой линии реки Нарва

**Текстовое описание местоположения границ
населенных пунктов, территориальных зон, особо охраняемых природных
территорий, зон с особыми условиями использования территорий**

Прохождение границы		Описание прохождения границы
от точки	до точки	
1	2	3
37	38	Вдоль береговой линии реки Нарва
38	39	Вдоль береговой линии реки Нарва
39	40	Вдоль береговой линии реки Нарва
40	41	Вдоль береговой линии реки Нарва
41	42	Вдоль береговой линии реки Нарва
42	43	Вдоль береговой линии реки Нарва
43	44	Вдоль береговой линии реки Нарва
44	45	Вдоль береговой линии реки Нарва
45	46	Вдоль береговой линии реки Нарва
46	47	Вдоль береговой линии реки Нарва
47	48	Вдоль береговой линии реки Нарва
48	49	Вдоль береговой линии реки Нарва
49	50	Вдоль береговой линии реки Нарва
50	51	Вдоль береговой линии реки Нарва
51	52	Вдоль береговой линии реки Нарва
52	53	Вдоль береговой линии реки Нарва
53	54	Вдоль береговой линии реки Нарва
54	55	Вдоль береговой линии реки Нарва
55	56	Вдоль береговой линии реки Нарва
56	57	Вдоль береговой линии реки Нарва
57	58	Вдоль береговой линии реки Нарва
58	59	Вдоль береговой линии реки Нарва
59	60	Вдоль береговой линии реки Нарва
60	61	Вдоль береговой линии реки Нарва
61	62	Вдоль береговой линии реки Нарва
62	63	Вдоль береговой линии реки Нарва
63	64	Вдоль береговой линии реки Нарва
64	65	Вдоль береговой линии реки Нарва
65	66	Вдоль береговой линии реки Нарва
66	67	Вдоль береговой линии реки Нарва
67	68	Вдоль береговой линии реки Нарва
68	69	Вдоль береговой линии реки Нарва
69	70	Вдоль береговой линии реки Нарва
70	71	Вдоль береговой линии реки Нарва
71	72	Вдоль береговой линии реки Нарва
72	73	Вдоль береговой линии реки Нарва

**Текстовое описание местоположения границ
населенных пунктов, территориальных зон, особо охраняемых природных
территорий, зон с особыми условиями использования территорий**

Прохождение границы		Описание прохождения границы
от точки	до точки	
1	2	3
73	74	Вдоль береговой линии реки Нарва
74	75	-
75	76	По границе земельного участка с КН 47:28:0101003:122
76	77	По границе земельного участка с КН 47:28:0101003:122
77	78	По границе земельного участка с КН 47:28:0101003:122
78	79	По границе земельного участка с КН 47:28:0101003:108
79	80	По границе земельного участка с КН 47:28:0101003:121
80	1	По границе земельного участка с КН 47:28:0101003:121

Описание местоположения границ деревни Переволок

ОПИСАНИЕ МЕСТОПОЛОЖЕНИЯ ГРАНИЦ

Деревня Переволок

(наименование объекта, местоположение границ которого описано (далее - объект))

Раздел 1

Сведения об объекте

№ п/п	Характеристики объекта	Описание характеристик
1	2	3
1.	Местоположение объекта	Ленинградская область, Сланцевский муниципальный район, Загрявское сельское поселение, деревня Переволок
2.	Площадь объекта +/- величина погрешности определения площади (Р +/- Дельта Р)	355074 +/- 208 м²
3.	Иные характеристики объекта	Деревня Переволок

Раздел 2

Сведения о местоположении границ объекта

1. Система координат МСК 47 зона 1

2. Сведения о характерных точках границ объекта

Обозначение характерных точек границ	Координаты, м		Метод определения координат характерной точки	Средняя квадратическая погрешность положения характерной точки (Mt), м	Описание обозначения точки на местности (при наличии)
	X	Y			
1	2	3	4	5	6
1	336759.17	1240418.34	Картометрический метод	0.1	-
2	336749.82	1240431.25	Картометрический метод	0.1	-
3	336741.37	1240465.96	Картометрический метод	0.1	-
4	336732.02	1240475.75	Картометрический метод	0.1	-
5	336714.66	1240478.42	Картометрический метод	0.1	-
6	336709.77	1240487.32	Картометрический метод	0.1	-
7	336744.93	1240516.25	Картометрический метод	0.1	-
8	336755.16	1240529.61	Картометрический метод	0.1	-
9	336755.16	1240555.42	Картометрический метод	0.1	-
10	336735.58	1240562.54	Картометрический метод	0.1	-
11	336677.72	1240561.65	Картометрический метод	0.1	-
12	336635.88	1240546.07	Картометрический метод	0.1	-
13	336606.95	1240531.83	Картометрический метод	0.1	-
14	336572.68	1240553.64	Картометрический метод	0.1	-
15	336551.53	1240556.44	Картометрический метод	0.1	-
16	336532.40	1240552.44	Картометрический метод	0.1	-
17	336469.20	1240537.75	Картометрический метод	0.1	-
18	336422.91	1240541.31	Картометрический метод	0.1	-
19	336393.98	1240559.56	Картометрический метод	0.1	-
20	336356.07	1240555.74	Картометрический метод	0.1	-
21	336336.59	1240551.38	Картометрический метод	0.1	-
22	336317.34	1240546.23	Картометрический метод	0.1	-

2. Сведения о характерных точках границ объекта					
Обозначение характерных точек границ	Координаты, м		Метод определения координат характерной точки	Средняя квадратическая погрешность положения характерной точки (Mt), м	Описание обозначения точки на местности (при наличии)
	X	Y			
1	2	3	4	5	6
23	336297.86	1240541.68	Картометрический метод	0.1	-
24	336276.04	1240537.30	Картометрический метод	0.1	-
25	336278.82	1240462.53	Картометрический метод	0.1	-
26	336226.07	1240450.93	Картометрический метод	0.1	-
27	336194.46	1240433.72	Картометрический метод	0.1	-
28	336260.73	1240323.83	Картометрический метод	0.1	-
29	336270.65	1240307.40	Картометрический метод	0.1	-
30	336286.00	1240280.54	Картометрический метод	0.1	-
31	336292.08	1240298.97	Картометрический метод	0.1	-
32	336378.84	1240312.08	Картометрический метод	0.1	-
33	336446.26	1240310.83	Картометрический метод	0.1	-
34	336509.31	1240302.72	Картометрический метод	0.1	-
35	336544.89	1240293.35	Картометрический метод	0.1	-
36	336581.72	1240276.50	Картометрический метод	0.1	-
37	336632.28	1240249.03	Картометрический метод	0.1	-
38	336672.23	1240217.20	Картометрический метод	0.1	-
39	336706.56	1240194.10	Картометрический метод	0.1	-
40	336734.37	1240182.24	Картометрический метод	0.1	-
41	336769.88	1240183.35	Картометрический метод	0.1	-
42	336843.44	1240191.80	Картометрический метод	0.1	-
43	336909.92	1240196.48	Картометрический метод	0.1	-
44	336993.25	1240197.41	Картометрический метод	0.1	-
45	337058.85	1240181.20	Картометрический метод	0.1	-
46	337105.02	1240163.37	Картометрический метод	0.1	-
47	337181.59	1240128.97	Картометрический метод	0.1	-
48	337233.75	1240100.12	Картометрический метод	0.1	-

2. Сведения о характерных точках границ объекта					
Обозначение характерных точек границ	Координаты, м		Метод определения координат характерной точки	Средняя квадратическая погрешность положения характерной точки (Mt), м	Описание обозначения точки на местности (при наличии)
	X	Y			
1	2	3	4	5	6
49	337310.32	1240071.27	Картометрический метод	0.1	-
50	337371.02	1240183.94	Картометрический метод	0.1	-
51	337431.19	1240355.17	Картометрический метод	0.1	-
52	337399.40	1240365.89	Картометрический метод	0.1	-
53	337402.73	1240377.92	Картометрический метод	0.1	-
54	337369.64	1240388.45	Картометрический метод	0.1	-
55	337339.87	1240398.52	Картометрический метод	0.1	-
56	337336.72	1240400.86	Картометрический метод	0.1	-
57	337265.68	1240424.16	Картометрический метод	0.1	-
58	337259.56	1240413.06	Картометрический метод	0.1	-
59	337224.92	1240424.74	Картометрический метод	0.1	-
60	337243.45	1240528.13	Картометрический метод	0.1	-
61	337198.89	1240540.63	Картометрический метод	0.1	-
62	337190.21	1240545.63	Картометрический метод	0.1	-
63	337185.21	1240558.65	Картометрический метод	0.1	-
64	337189.88	1240587.02	Картометрический метод	0.1	-
65	337201.90	1240623.41	Картометрический метод	0.1	-
66	337199.89	1240642.44	Картометрический метод	0.1	-
67	337192.88	1240647.11	Картометрический метод	0.1	-
68	337175.19	1240635.09	Картометрический метод	0.1	-
69	337156.16	1240588.36	Картометрический метод	0.1	-
70	337139.81	1240570.33	Картометрический метод	0.1	-
71	337127.12	1240564.99	Картометрический метод	0.1	-
72	337117.11	1240574.34	Картометрический метод	0.1	-
73	337115.11	1240593.03	Картометрический метод	0.1	-
74	337117.78	1240611.39	Картометрический метод	0.1	-

2. Сведения о характерных точках границ объекта					
Обозначение характерных точек границ	Координаты, м		Метод определения координат характерной точки	Средняя квадратическая погрешность положения характерной точки (Mt), м	Описание обозначения точки на местности (при наличии)
	X	Y			
1	2	3	4	5	6
75	337112.77	1240622.07	Картометрический метод	0.1	-
76	337106.43	1240620.74	Картометрический метод	0.1	-
77	337102.42	1240615.40	Картометрический метод	0.1	-
78	337097.34	1240592.33	Картометрический метод	0.1	-
79	337084.88	1240592.33	Картометрический метод	0.1	-
80	337072.42	1240603.60	Картометрический метод	0.1	-
81	337047.49	1240628.53	Картометрический метод	0.1	-
82	336998.83	1240576.31	Картометрический метод	0.1	-
83	336926.37	1240491.78	Картометрический метод	0.1	-
84	336857.53	1240439.55	Картометрический метод	0.1	-
85	336795.29	1240420.23	Картометрический метод	0.1	-
1	336759.17	1240418.34	Картометрический метод	0.1	-
3. Сведения о характерных точках части (частей) границы объекта					
Обозначение характерных точек части границы	Координаты, м		Метод определения координат характерной точки	Средняя квадратическая погрешность положения характерной точки (Mt), м	Описание обозначения точки на местности (при наличии)
	X	Y			
1	2	3	4	5	6
-	-	-	-	-	-


Раздел 3							
Сведения о местоположении измененных (уточненных) границ объекта							
1. Система координат -							
2. Сведения о характерных точках границ объекта							
Обозначение характерных точек границ	Существующие координаты, м		Измененные (уточненные) координаты, м		Метод определения координат характерной точки	Средняя квадратическая погрешность положения характерной точки (Mt), м	Описание обозначения точки на местности (при наличии)
	X	Y	X	Y			
1	2	3	4	5	6	7	8
-	-	-	-	-	-	-	
3. Сведения о характерных точках части (частей) границы объекта							
Обозначение характерных точек части границы	Существующие координаты, м		Измененные (уточненные) координаты, м		Метод определения координат характерной точки	Средняя квадратическая погрешность положения характерной точки (Mt), м	Описание обозначения точки на местности (при наличии)
	X	Y	X	Y			
1	2	3	4	5	6	7	8
-	-	-	-	-	-	-	

Раздел 4

Описание местоположения границ деревни Переволок

(наименование объекта)

План границ объекта. Схема расположения листов

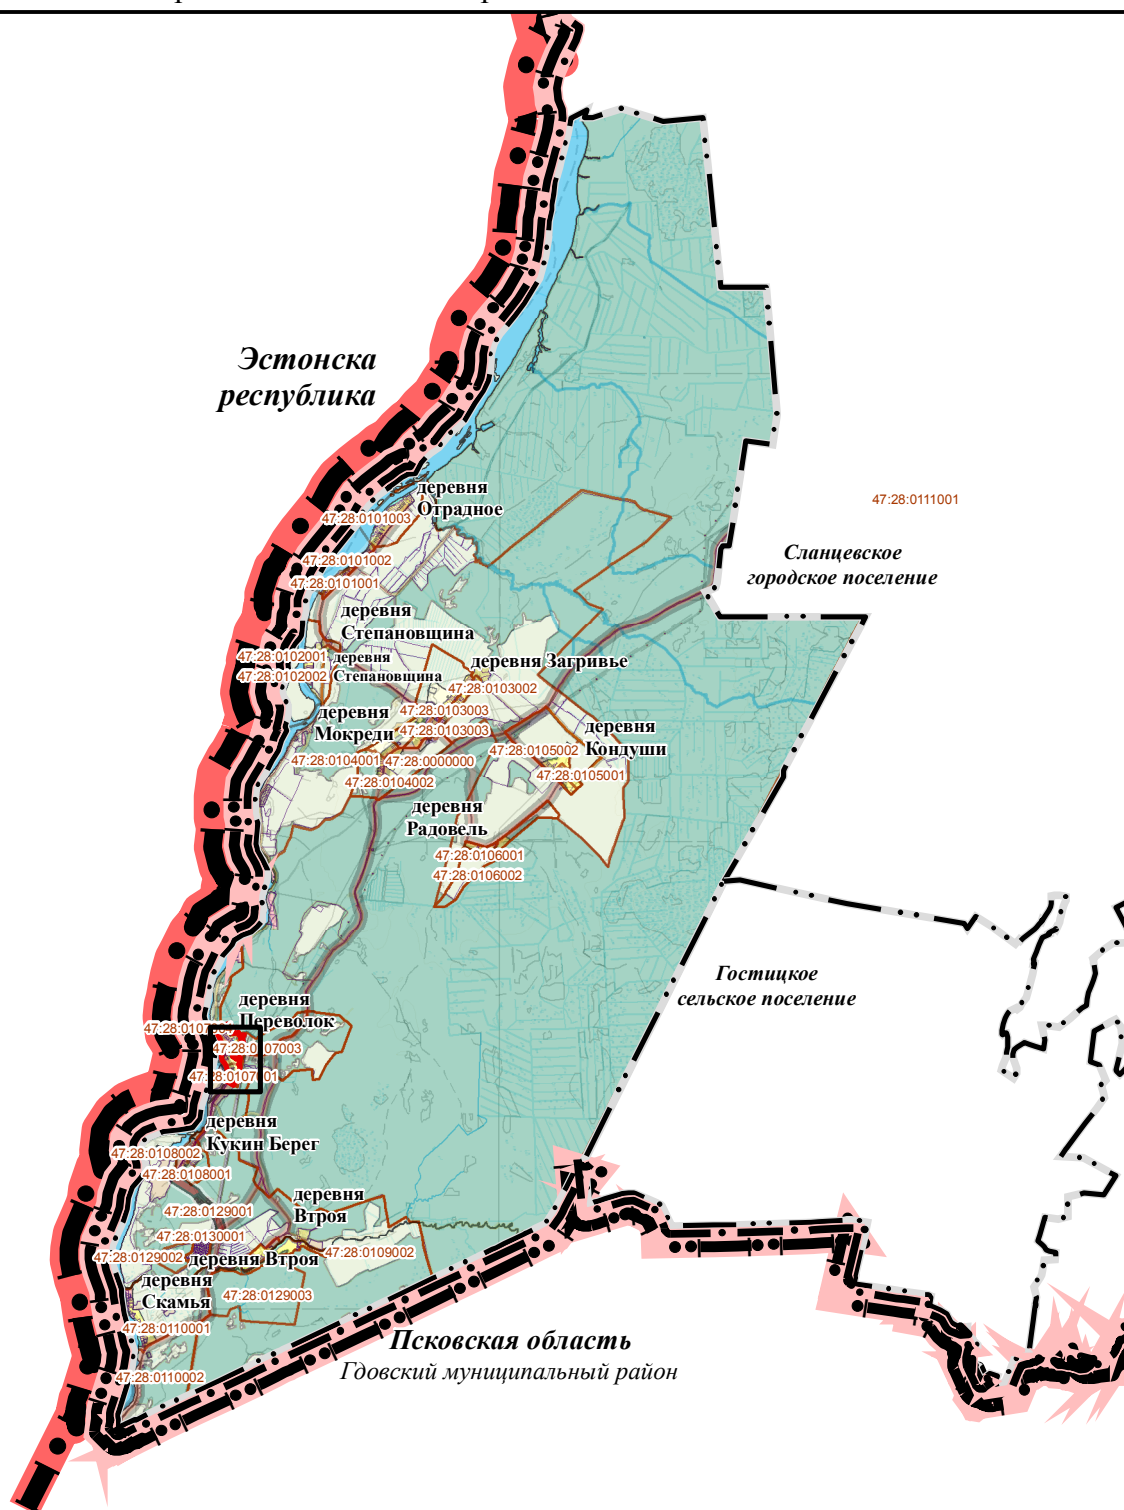

Условные обозначения

- устанавливаемая граница населённого пункта
- граница кадастрового квартала
- граница земельного участка, установленная в соответствии с федеральным законодательством, включенная в Единый государственный реестр недвижимости

47:28:0276001

:257

2

- обозначение номера кадастрового квартала
- обозначение кадастрового номера земельного участка
- характерная точка устанавливаемой границы населённого пункта


Масштаб 1:150 000

Раздел 4

Описание местоположения границ деревни Переволок

(наименование объекта)

План границ объекта

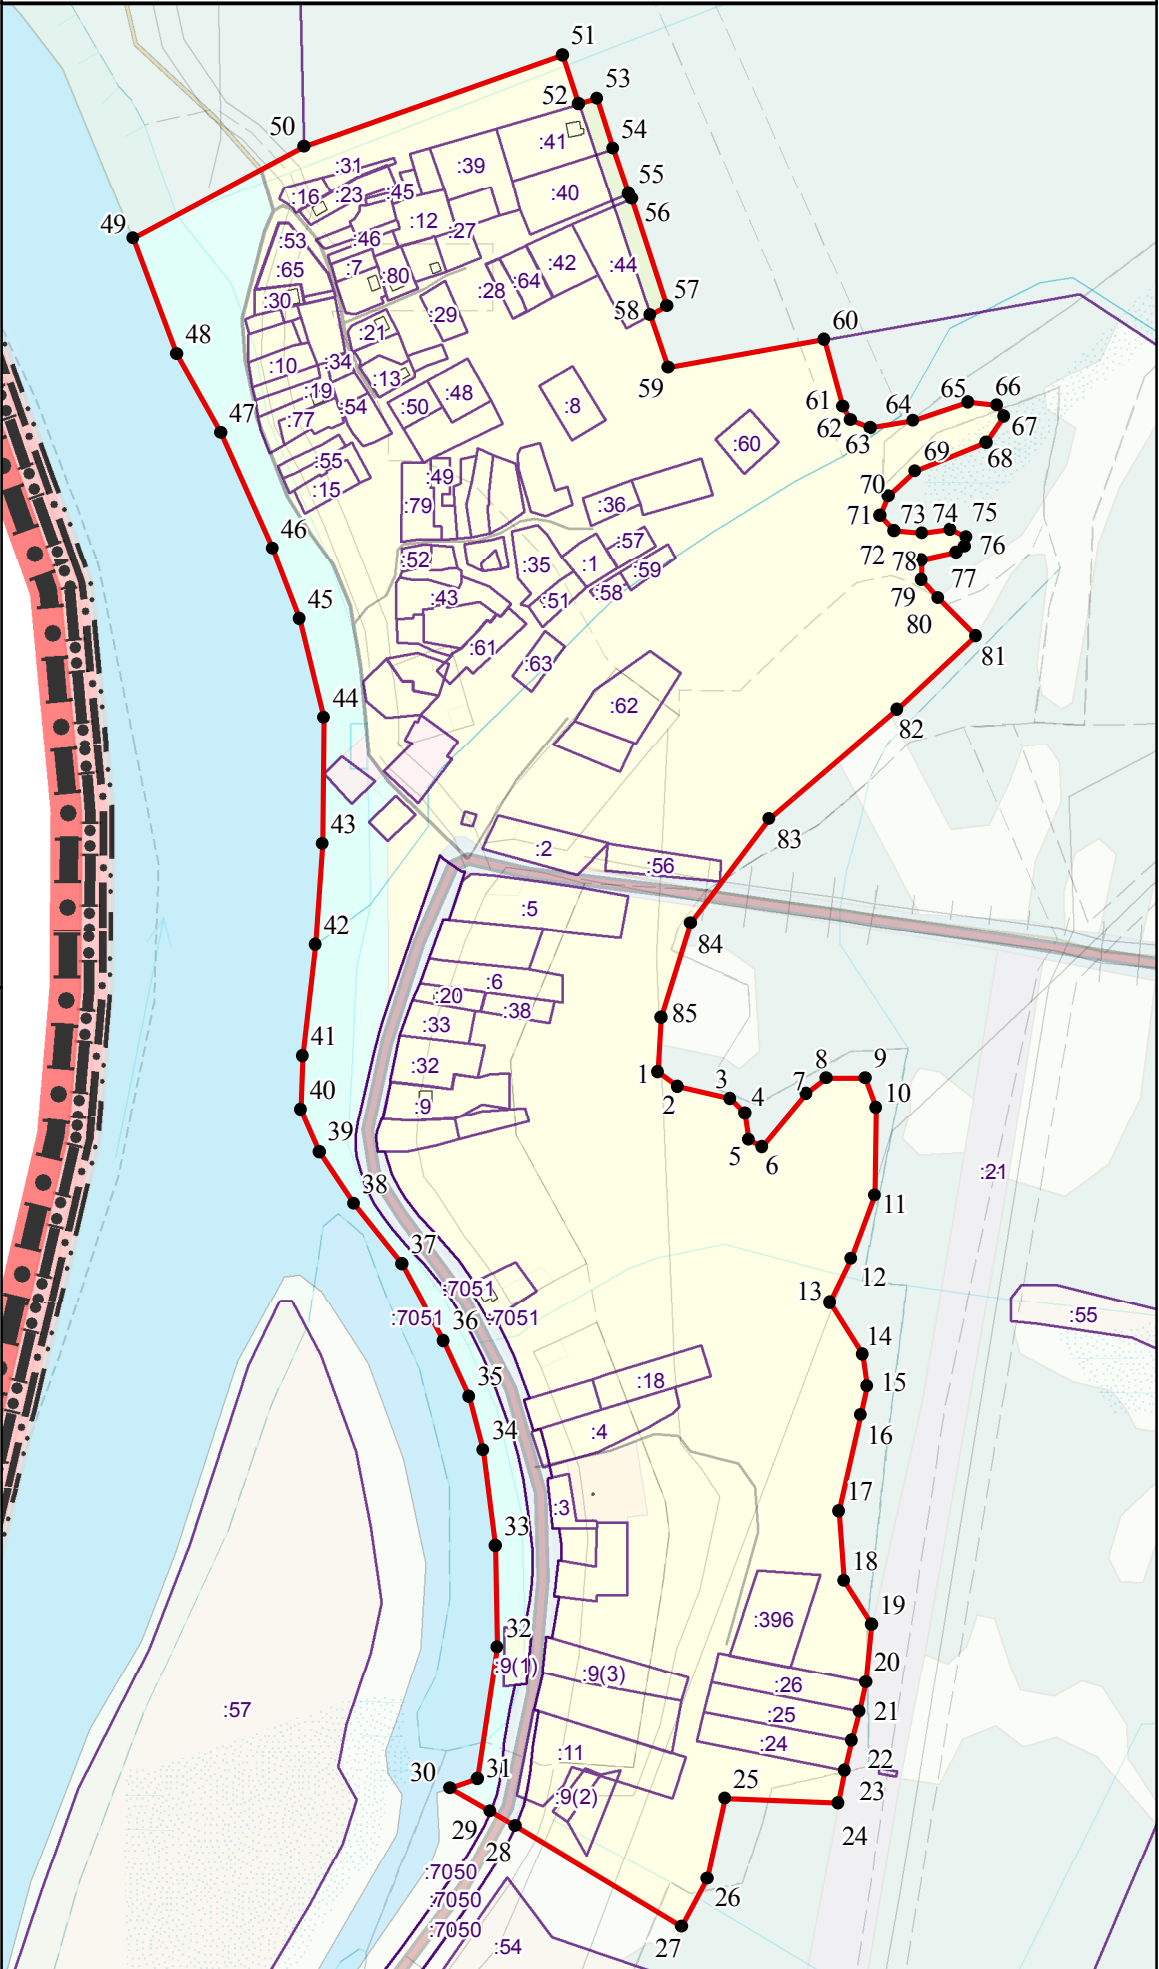

Масштаб 1:5 000

**Текстовое описание местоположения границ
населенных пунктов, территориальных зон, особо охраняемых природных
территорий, зон с особыми условиями использования территорий**

Прохождение границы		Описание прохождения границы
от точки	до точки	
1	2	3
1	2	-
2	3	-
3	4	-
4	5	-
5	6	-
6	7	-
7	8	-
8	9	-
9	10	-
10	11	-
11	12	-
12	13	-
13	14	-
14	15	-
15	16	-
16	17	-
17	18	-
18	19	-
19	20	-
20	21	По границе земельного участка с КН 47:28:0107001:26
21	22	По границе земельного участка с КН 47:28:0107001:25
22	23	По границе земельного участка с КН 47:28:0107001:24
23	24	-
24	25	-
25	26	-
26	27	-
27	28	-
28	29	-
29	30	-
30	31	Вдоль береговой линии реки Нарва
31	32	Вдоль береговой линии реки Нарва
32	33	Вдоль береговой линии реки Нарва
33	34	Вдоль береговой линии реки Нарва
34	35	Вдоль береговой линии реки Нарва
35	36	Вдоль береговой линии реки Нарва
36	37	Вдоль береговой линии реки Нарва

**Текстовое описание местоположения границ
населенных пунктов, территориальных зон, особо охраняемых природных
территорий, зон с особыми условиями использования территорий**

Прохождение границы		Описание прохождения границы
от точки	до точки	
1	2	3
37	38	Вдоль береговой линии реки Нарва
38	39	Вдоль береговой линии реки Нарва
39	40	Вдоль береговой линии реки Нарва
40	41	Вдоль береговой линии реки Нарва
41	42	Вдоль береговой линии реки Нарва
42	43	Вдоль береговой линии реки Нарва
43	44	Вдоль береговой линии реки Нарва
44	45	Вдоль береговой линии реки Нарва
45	46	Вдоль береговой линии реки Нарва
46	47	Вдоль береговой линии реки Нарва
47	48	Вдоль береговой линии реки Нарва
48	49	Вдоль береговой линии реки Нарва
49	50	-
50	51	По границе части земельного участка КН 47:28:0000000:74/179
51	52	По границе части земельного участка КН 47:28:0000000:74/179
52	53	По границе земельного участка с КН 47:28:0107004:41
53	54	По границе земельного участка с КН 47:28:0107004:41
54	55	По границе земельного участка с КН 47:28:0107004:40
55	56	-
56	57	По границе земельного участка с КН 47:28:0107004:44
57	58	По границе земельного участка с КН 47:28:0107004:44
58	59	По границе части земельного участка КН 47:28:0000000:74/179
59	60	По границе части земельного участка КН 47:28:0000000:74/179
60	61	-
61	62	-
62	63	-
63	64	-
64	65	-
65	66	-
66	67	-
67	68	-
68	69	-
69	70	-
70	71	-
71	72	-
72	73	-

**Текстовое описание местоположения границ
населенных пунктов, территориальных зон, особо охраняемых природных
территорий, зон с особыми условиями использования территорий**

Прохождение границы		Описание прохождения границы
от точки	до точки	
1	2	3
73	74	-
74	75	-
75	76	-
76	77	-
77	78	-
78	79	-
79	80	-
80	81	-
81	82	-
82	83	-
83	84	-
84	85	-
85	1	-

Описание местоположения границ деревни Радовель

ОПИСАНИЕ МЕСТОПОЛОЖЕНИЯ ГРАНИЦ

Деревня Радовель

(наименование объекта, местоположение границ которого описано (далее - объект))

Раздел 1

Сведения об объекте

№ п/п	Характеристики объекта	Описание характеристик
1	2	3
1.	Местоположение объекта	Ленинградская область, Сланцевский муниципальный район, Загрявское сельское поселение, деревня Радовель
2.	Площадь объекта +/- величина погрешности определения площади (Р +/- Дельта Р)	189833 +/- 152 м²
3.	Иные характеристики объекта	Деревня Радовель

Раздел 2

Сведения о местоположении границ объекта

1. Система координат МСК 47 зона 1

2. Сведения о характерных точках границ объекта

Обозначение характерных точек границ	Координаты, м		Метод определения координат характерной точки	Средняя квадратическая погрешность положения характерной точки (Mt), м	Описание обозначения точки на местности (при наличии)
	X	Y			
1	2	3	4	5	6
1	340962.83	1245304.65	Картометрический метод	0.1	-
2	340929.07	1245416.05	Картометрический метод	0.1	-
3	340932.81	1245456.58	Картометрический метод	0.1	-
4	341004.01	1245618.00	Картометрический метод	0.1	-
5	341027.33	1245659.13	Картометрический метод	0.1	-
6	341145.83	1245804.07	Картометрический метод	0.1	-
7	341073.89	1245932.83	Картометрический метод	0.1	-
8	341052.65	1245907.39	Картометрический метод	0.1	-
9	341024.52	1245876.85	Картометрический метод	0.1	-
10	340931.14	1245775.47	Картометрический метод	0.1	-
11	340905.60	1245747.70	Картометрический метод	0.1	-
12	340724.53	1245610.95	Картометрический метод	0.1	-
13	340709.50	1245600.33	Картометрический метод	0.1	-
14	340782.96	1245508.50	Картометрический метод	0.1	-
15	340778.26	1245491.83	Картометрический метод	0.1	-
16	340712.84	1245461.91	Картометрический метод	0.1	-
17	340678.69	1245447.64	Картометрический метод	0.1	-
18	340657.35	1245433.27	Картометрический метод	0.1	-
19	340682.41	1245340.32	Картометрический метод	0.1	-
20	340711.86	1245242.86	Картометрический метод	0.1	-
21	340721.16	1245215.01	Картометрический метод	0.1	-
22	340757.57	1245133.48	Картометрический метод	0.1	-

2. Сведения о характерных точках границ объекта					
Обозначение характерных точек границ	Координаты, м		Метод определения координат характерной точки	Средняя квадратическая погрешность положения характерной точки (Mt), м	Описание обозначения точки на местности (при наличии)
	X	Y			
1	2	3	4	5	6
23	340831.83	1245165.07	Картометрический метод	0.1	-
24	340853.45	1245161.97	Картометрический метод	0.1	-
25	340876.14	1245105.13	Картометрический метод	0.1	-
26	340888.51	1245084.03	Картометрический метод	0.1	-
27	340900.93	1245065.68	Картометрический метод	0.1	-
28	340911.04	1245040.70	Картометрический метод	0.1	-
29	340921.87	1244996.03	Картометрический метод	0.1	-
30	340926.23	1244985.82	Картометрический метод	0.1	-
31	340938.19	1245000.17	Картометрический метод	0.1	-
32	341047.74	1245031.27	Картометрический метод	0.1	-
33	340975.08	1245268.69	Картометрический метод	0.1	-
1	340962.83	1245304.65	Картометрический метод	0.1	-
3. Сведения о характерных точках части (частей) границы объекта					
Обозначение характерных точек части границы	Координаты, м		Метод определения координат характерной точки	Средняя квадратическая погрешность положения характерной точки (Mt), м	Описание обозначения точки на местности (при наличии)
	X	Y			
1	2	3	4	5	6
-	-	-	-	-	-

Раздел 3							
Сведения о местоположении измененных (уточненных) границ объекта							
1. Система координат -							
2. Сведения о характерных точках границ объекта							
Обозначение характерных точек границ	Существующие координаты, м		Измененные (уточненные) координаты, м		Метод определения координат характерной точки	Средняя квадратическая погрешность положения характерной точки (Mt), м	Описание обозначения точки на местности (при наличии)
	X	Y	X	Y			
1	2	3	4	5	6	7	8
-	-	-	-	-	-	-	
3. Сведения о характерных точках части (частей) границы объекта							
Обозначение характерных точек части границы	Существующие координаты, м		Измененные (уточненные) координаты, м		Метод определения координат характерной точки	Средняя квадратическая погрешность положения характерной точки (Mt), м	Описание обозначения точки на местности (при наличии)
	X	Y	X	Y			
1	2	3	4	5	6	7	8
-	-	-	-	-	-	-	

Раздел 4

Описание местоположения границ деревни Радовель

(наименование объекта)

План границ объекта. Схема расположения листов



Условные обозначения

- устанавливаемая граница населённого пункта
- граница кадастрового квартала
- граница земельного участка, установленная в соответствии с федеральным законодательством, включенная в Единый государственный реестр недвижимости

47:28:0276001

:257

2

- обозначение номера кадастрового квартала
- обозначение кадастрового номера земельного участка
- характерная точка устанавливаемой границы населённого пункта


Масштаб 1:150 000

Раздел 4

Описание местоположения границ деревни Радовель

(наименование объекта)

План границ объекта

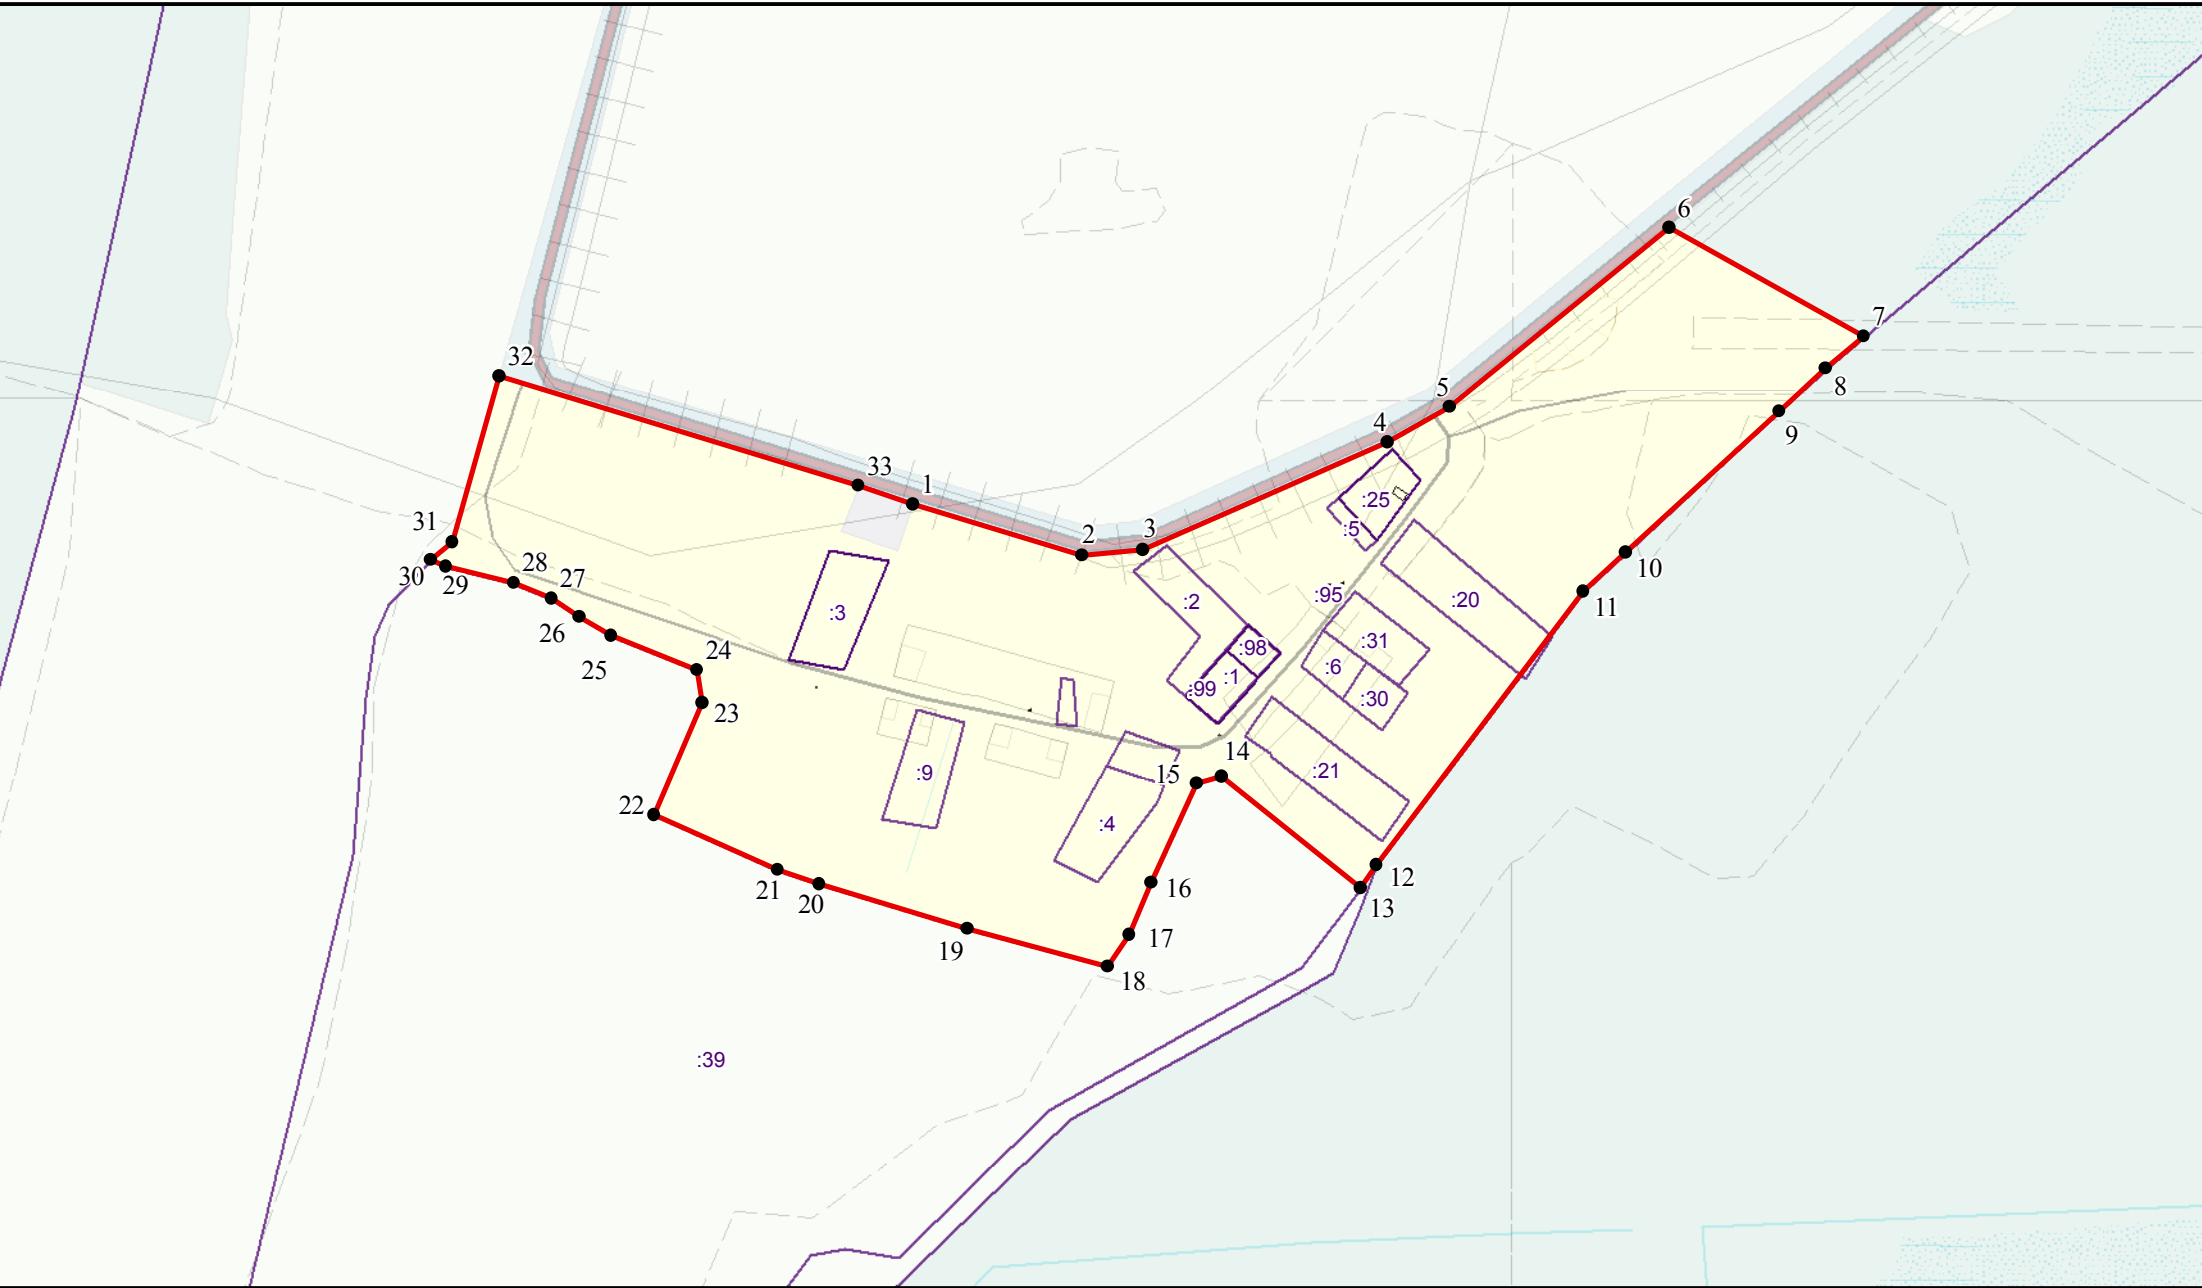

Масштаб 1:5 000

**Текстовое описание местоположения границ
населенных пунктов, территориальных зон, особо охраняемых природных
территорий, зон с особыми условиями использования территорий**

Прохождение границы		Описание прохождения границы
от точки	до точки	
1	2	3
1	2	-
2	3	-
3	4	-
4	5	-
5	6	-
6	7	-
7	8	По границе части участка КН 47:28:0000000:74/180
8	9	По границе части участка КН 47:28:0000000:74/180
9	10	По границе части участка КН 47:28:0000000:74/180
10	11	По границе части участка КН 47:28:0000000:74/180
11	12	По границе части участка КН 47:28:0000000:74/180
12	13	-
13	14	По границе земельного участка с КН 47:28:0106002:39
14	15	По границе земельного участка с КН 47:28:0106002:39
15	16	По границе земельного участка с КН 47:28:0106002:39
16	17	По границе земельного участка с КН 47:28:0106002:39
17	18	По границе земельного участка с КН 47:28:0106002:39
18	19	По границе земельного участка с КН 47:28:0106002:39
19	20	По границе земельного участка с КН 47:28:0106002:39
20	21	По границе земельного участка с КН 47:28:0106002:39
21	22	По границе земельного участка с КН 47:28:0106002:39
22	23	По границе земельного участка с КН 47:28:0106002:39
23	24	По границе земельного участка с КН 47:28:0106002:39
24	25	По границе земельного участка с КН 47:28:0106002:39
25	26	По границе земельного участка с КН 47:28:0106002:39
26	27	По границе земельного участка с КН 47:28:0106002:39
27	28	По границе земельного участка с КН 47:28:0106002:39
28	29	По границе земельного участка с КН 47:28:0106002:39
29	30	По границе земельного участка с КН 47:28:0106002:39
30	31	-
31	32	-
32	33	-
33	1	-

Описание местоположения границ деревни Скамья

ОПИСАНИЕ МЕСТОПОЛОЖЕНИЯ ГРАНИЦ

Деревня Скамья

(наименование объекта, местоположение границ которого описано (далее - объект))

Раздел 1

Сведения об объекте

№ п/п	Характеристики объекта	Описание характеристик
1	2	3
1.	Местоположение объекта	Ленинградская область, Сланцевский муниципальный район, Загрявское сельское поселение, деревня Скамья
2.	Площадь объекта +/- величина погрешности определения площади (Р +/- Дельта Р)	241603 +/- 172 м²
3.	Иные характеристики объекта	Деревня Скамья

Раздел 2

Сведения о местоположении границ объекта

1. Система координат МСК 47 зона 1

2. Сведения о характерных точках границ объекта

Обозначение характерных точек границ	Координаты, м		Метод определения координат характерной точки	Средняя квадратическая погрешность положения характерной точки (Mt), м	Описание обозначения точки на местности (при наличии)
	X	Y			
1	2	3	4	5	6
1	332157.38	1238281.51	Картометрический метод	0.1	-
2	332157.51	1238294.76	Картометрический метод	0.1	-
3	332155.06	1238318.25	Картометрический метод	0.1	-
4	332157.40	1238346.81	Картометрический метод	0.1	-
5	332164.02	1238370.44	Картометрический метод	0.1	-
6	332172.39	1238392.23	Картометрический метод	0.1	-
7	332181.60	1238405.89	Картометрический метод	0.1	-
8	332193.61	1238418.89	Картометрический метод	0.1	-
9	332151.96	1238442.15	Картометрический метод	0.1	-
10	332140.00	1238421.21	Картометрический метод	0.1	-
11	332058.83	1238440.09	Картометрический метод	0.1	-
12	331961.83	1238431.73	Картометрический метод	0.1	-
13	331959.88	1238452.07	Картометрический метод	0.1	-
14	331836.99	1238448.84	Картометрический метод	0.1	-
15	331797.18	1238443.94	Картометрический метод	0.1	-
16	331774.37	1238439.71	Картометрический метод	0.1	-
17	331759.20	1238439.75	Картометрический метод	0.1	-
18	331747.95	1238463.97	Картометрический метод	0.1	-
19	331743.37	1238496.56	Картометрический метод	0.1	-
20	331755.00	1238546.77	Картометрический метод	0.1	-
21	331392.39	1238727.91	Картометрический метод	0.1	-
22	331411.98	1238758.04	Картометрический метод	0.1	-

2. Сведения о характерных точках границ объекта					
Обозначение характерных точек границ	Координаты, м		Метод определения координат характерной точки	Средняя квадратическая погрешность положения характерной точки (Mt), м	Описание обозначения точки на местности (при наличии)
	X	Y			
1	2	3	4	5	6
23	331453.73	1238817.38	Картометрический метод	0.1	-
24	331373.45	1238848.59	Картометрический метод	0.1	-
25	331307.67	1238811.80	Картометрический метод	0.1	-
26	331147.12	1238902.11	Картометрический метод	0.1	-
27	331076.87	1238758.28	Картометрический метод	0.1	-
28	331034.51	1238685.81	Картометрический метод	0.1	-
29	331011.30	1238670.58	Картометрический метод	0.1	-
30	331034.35	1238546.99	Картометрический метод	0.1	-
31	331057.86	1238547.19	Картометрический метод	0.1	-
32	331111.73	1238563.35	Картометрический метод	0.1	-
33	331155.33	1238554.44	Картометрический метод	0.1	-
34	331179.02	1238539.90	Картометрический метод	0.1	-
35	331200.44	1238538.10	Картометрический метод	0.1	-
36	331210.31	1238536.78	Картометрический метод	0.1	-
37	331226.98	1238528.84	Картометрический метод	0.1	-
38	331243.11	1238529.69	Картометрический метод	0.1	-
39	331252.54	1238544.50	Картометрический метод	0.1	-
40	331270.00	1238551.02	Картометрический метод	0.1	-
41	331279.51	1238549.60	Картометрический метод	0.1	-
42	331301.76	1238537.26	Картометрический метод	0.1	-
43	331303.22	1238523.47	Картометрический метод	0.1	-
44	331323.41	1238513.70	Картометрический метод	0.1	-
45	331335.10	1238510.67	Картометрический метод	0.1	-
46	331344.31	1238512.03	Картометрический метод	0.1	-
47	331352.24	1238521.72	Картометрический метод	0.1	-
48	331357.27	1238521.79	Картометрический метод	0.1	-

2. Сведения о характерных точках границ объекта					
Обозначение характерных точек границ	Координаты, м		Метод определения координат характерной точки	Средняя квадратическая погрешность положения характерной точки (Mt), м	Описание обозначения точки на местности (при наличии)
	X	Y			
1	2	3	4	5	6
49	331360.34	1238519.08	Картометрический метод	0.1	-
50	331383.49	1238520.67	Картометрический метод	0.1	-
51	331402.71	1238525.67	Картометрический метод	0.1	-
52	331427.59	1238516.59	Картометрический метод	0.1	-
53	331460.48	1238503.98	Картометрический метод	0.1	-
54	331479.23	1238493.59	Картометрический метод	0.1	-
55	331496.99	1238491.79	Картометрический метод	0.1	-
56	331521.13	1238487.63	Картометрический метод	0.1	-
57	331536.94	1238468.49	Картометрический метод	0.1	-
58	331564.46	1238450.97	Картометрический метод	0.1	-
59	331598.29	1238411.10	Картометрический метод	0.1	-
60	331647.89	1238376.93	Картометрический метод	0.1	-
61	331689.25	1238366.11	Картометрический метод	0.1	-
62	331740.02	1238319.51	Картометрический метод	0.1	-
63	331763.33	1238307.02	Картометрический метод	0.1	-
64	331855.71	1238302.86	Картометрический метод	0.1	-
65	331928.10	1238309.69	Картометрический метод	0.1	-
66	331949.40	1238309.26	Картометрический метод	0.1	-
67	331975.54	1238304.64	Картометрический метод	0.1	-
68	331991.38	1238293.70	Картометрический метод	0.1	-
69	332018.01	1238300.36	Картометрический метод	0.1	-
70	332045.48	1238292.87	Картометрический метод	0.1	-
71	332063.58	1238285.66	Картометрический метод	0.1	-
72	332117.75	1238274.07	Картометрический метод	0.1	-
73	332133.25	1238268.59	Картометрический метод	0.1	-
74	332148.79	1238278.38	Картометрический метод	0.1	-

2. Сведения о характерных точках границ объекта					
Обозначение характерных точек границ	Координаты, м		Метод определения координат характерной точки	Средняя квадратическая погрешность положения характерной точки (Mt), м	Описание обозначения точки на местности (при наличии)
	X	Y			
1	2	3	4	5	6
1	332157.38	1238281.51	Картометрический метод	0.1	-
3. Сведения о характерных точках части (частей) границы объекта					
Обозначение характерных точек части границы	Координаты, м		Метод определения координат характерной точки	Средняя квадратическая погрешность положения характерной точки (Mt), м	Описание обозначения точки на местности (при наличии)
	X	Y			
1	2	3	4	5	6
-	-	-	-	-	-

Раздел 3							
Сведения о местоположении измененных (уточненных) границ объекта							
1. Система координат -							
2. Сведения о характерных точках границ объекта							
Обозначение характерных точек границ	Существующие координаты, м		Измененные (уточненные) координаты, м		Метод определения координат характерной точки	Средняя квадратическая погрешность положения характерной точки (Mt), м	Описание обозначения точки на местности (при наличии)
	X	Y	X	Y			
1	2	3	4	5	6	7	8
-	-	-	-	-	-	-	
3. Сведения о характерных точках части (частей) границы объекта							
Обозначение характерных точек части границы	Существующие координаты, м		Измененные (уточненные) координаты, м		Метод определения координат характерной точки	Средняя квадратическая погрешность положения характерной точки (Mt), м	Описание обозначения точки на местности (при наличии)
	X	Y	X	Y			
1	2	3	4	5	6	7	8
-	-	-	-	-	-	-	

Раздел 4

Описание местоположения границ деревни Скамья

(наименование объекта)

План границ объекта. Схема расположения листов



Условные обозначения

- устанавливаемая граница населённого пункта
- граница кадастрового квартала
- граница земельного участка, установленная в соответствии с федеральным законодательством, включенная в Единый государственный реестр недвижимости

47:28:0276001

:257

2

- обозначение номера кадастрового квартала
- обозначение кадастрового номера земельного участка
- характерная точка устанавливаемой границы населённого пункта


Масштаб 1:150 000

Раздел 4

Описание местоположения границ деревни Скамья

(наименование объекта)

План границ объекта

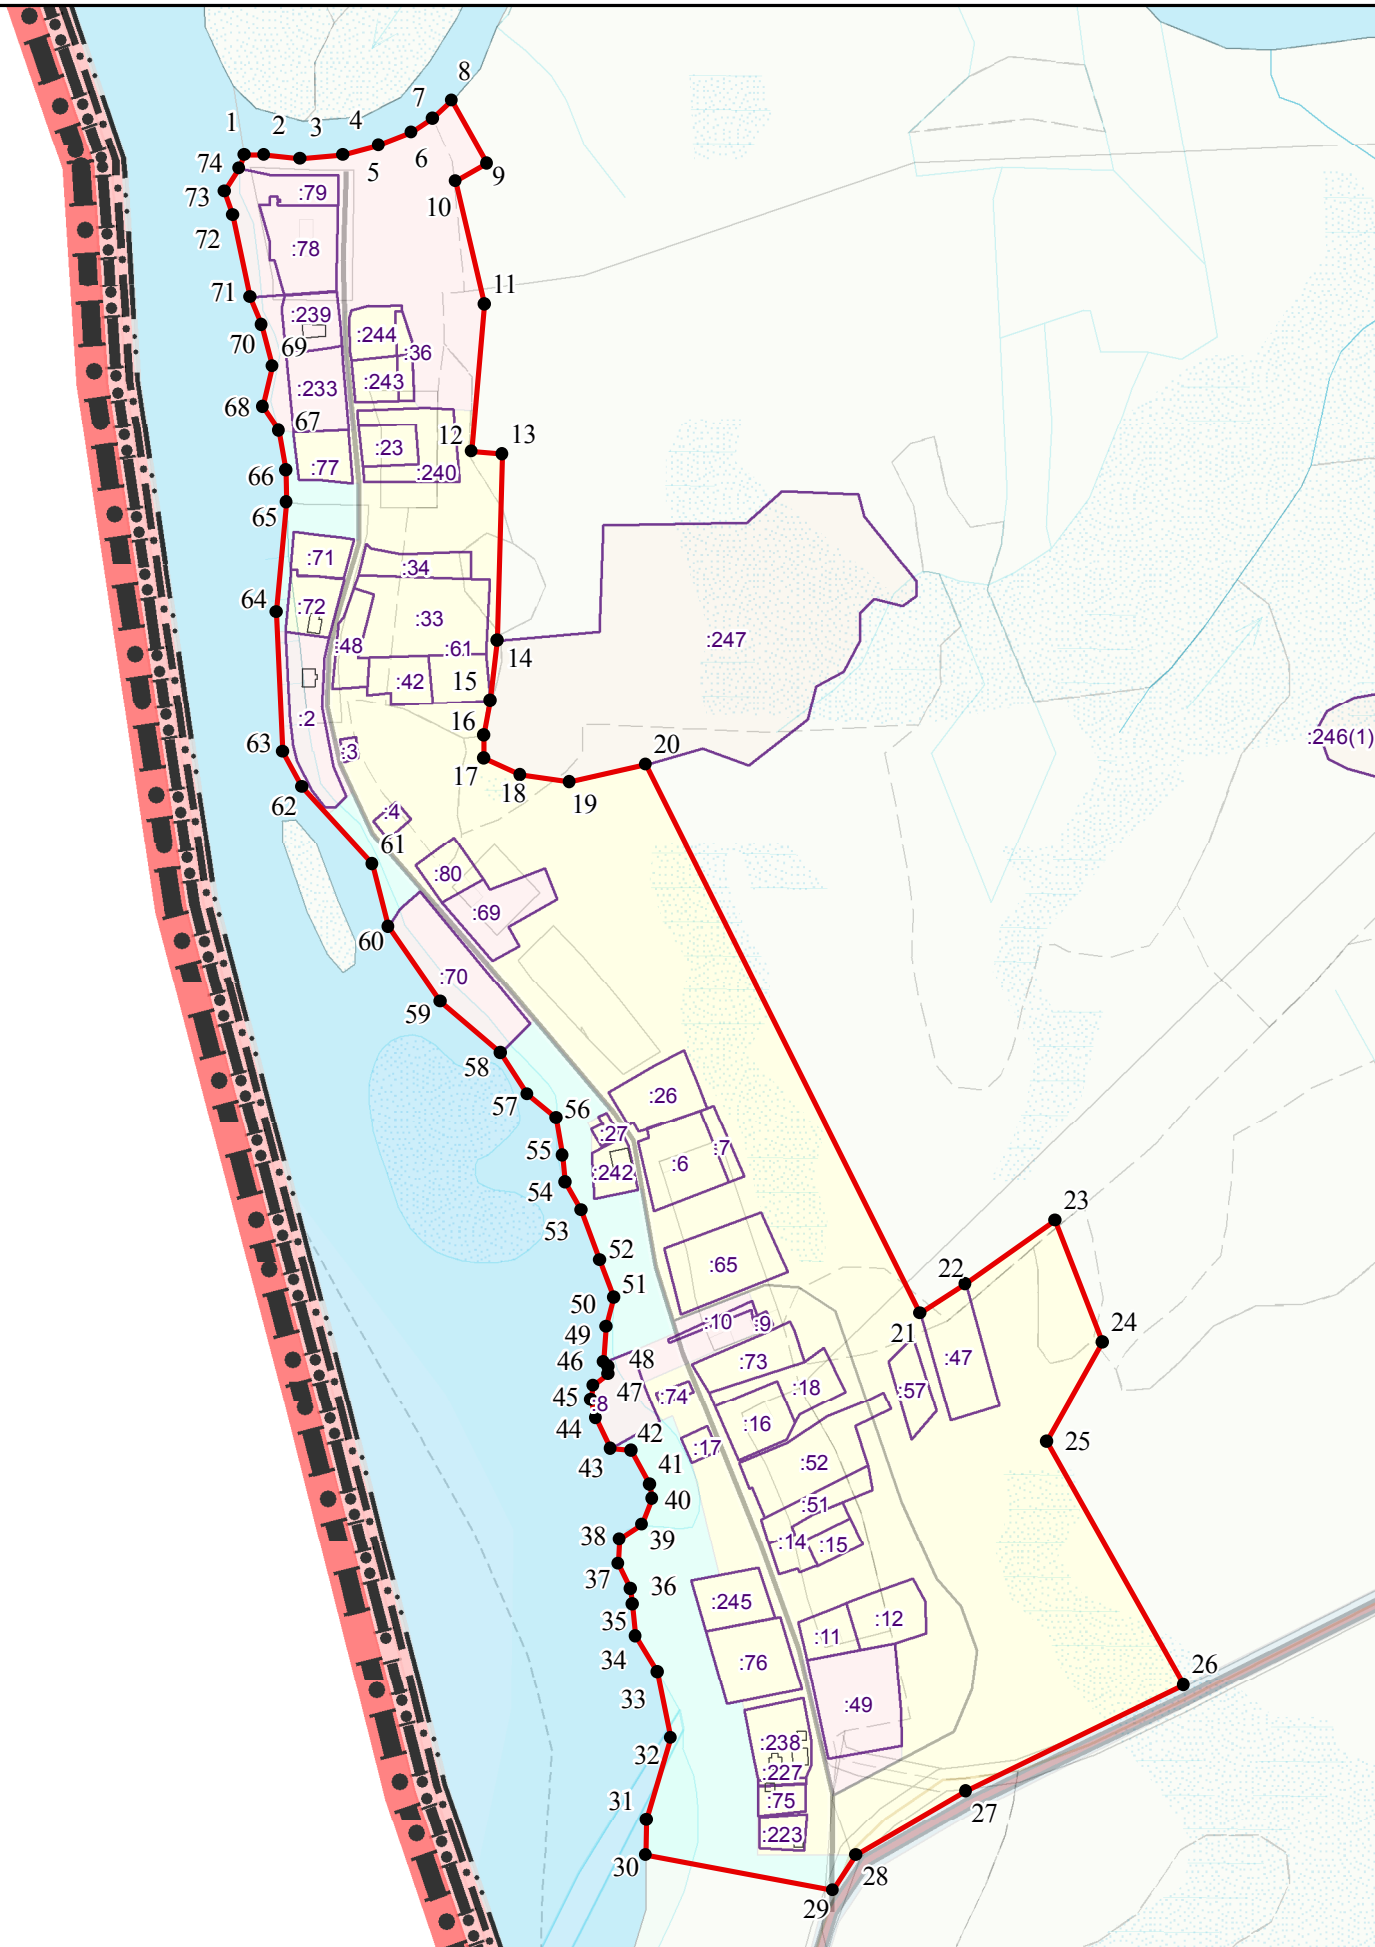

Масштаб 1:5 000

**Текстовое описание местоположения границ
населенных пунктов, территориальных зон, особо охраняемых природных
территорий, зон с особыми условиями использования территорий**

Прохождение границы		Описание прохождения границы
от точки	до точки	
1	2	3
1	2	Вдоль береговой линии реки Втроя
2	3	Вдоль береговой линии реки Втроя
3	4	Вдоль береговой линии реки Втроя
4	5	Вдоль береговой линии реки Втроя
5	6	Вдоль береговой линии реки Втроя
6	7	Вдоль береговой линии реки Втроя
7	8	Вдоль береговой линии реки Втроя
8	9	-
9	10	-
10	11	-
11	12	-
12	13	-
13	14	-
14	15	По границе земельного участка с КН 47:28:0110001:247
15	16	По границе земельного участка с КН 47:28:0110001:247
16	17	По границе земельного участка с КН 47:28:0110001:247
17	18	По границе земельного участка с КН 47:28:0110001:247
18	19	По границе земельного участка с КН 47:28:0110001:247
19	20	По границе земельного участка с КН 47:28:0110001:247
20	21	-
21	22	По границе земельного участка с КН 47:28:0110001:47
22	23	-
23	24	-
24	25	-
25	26	-
26	27	-
27	28	-
28	29	-
29	30	-
30	31	Вдоль береговой линии реки Нарва
31	32	Вдоль береговой линии реки Нарва
32	33	Вдоль береговой линии реки Нарва
33	34	Вдоль береговой линии реки Нарва
34	35	Вдоль береговой линии реки Нарва
35	36	Вдоль береговой линии реки Нарва
36	37	Вдоль береговой линии реки Нарва

**Текстовое описание местоположения границ
населенных пунктов, территориальных зон, особо охраняемых природных
территорий, зон с особыми условиями использования территорий**

Прохождение границы		Описание прохождения границы
от точки	до точки	
1	2	3
37	38	Вдоль береговой линии реки Нарва
38	39	Вдоль береговой линии реки Нарва
39	40	Вдоль береговой линии реки Нарва
40	41	Вдоль береговой линии реки Нарва
41	42	Вдоль береговой линии реки Нарва
42	43	Вдоль береговой линии реки Нарва
43	44	Вдоль береговой линии реки Нарва; По границе земельного участка с КН 47:28:0110001:8
44	45	Вдоль береговой линии реки Нарва; По границе земельного участка с КН 47:28:0110001:8
45	46	Вдоль береговой линии реки Нарва; По границе земельного участка с КН 47:28:0110001:8
46	47	Вдоль береговой линии реки Нарва; По границе земельного участка с КН 47:28:0110001:8
47	48	Вдоль береговой линии реки Нарва; По границе земельного участка с КН 47:28:0110001:8
48	49	Вдоль береговой линии реки Нарва; По границе земельного участка с КН 47:28:0110001:8
49	50	Вдоль береговой линии реки Нарва
50	51	Вдоль береговой линии реки Нарва
51	52	Вдоль береговой линии реки Нарва
52	53	Вдоль береговой линии реки Нарва
53	54	Вдоль береговой линии реки Нарва
54	55	Вдоль береговой линии реки Нарва
55	56	Вдоль береговой линии реки Нарва
56	57	Вдоль береговой линии реки Нарва
57	58	Вдоль береговой линии реки Нарва
58	59	Вдоль береговой линии реки Нарва; По границе земельного участка с КН 47:28:0110001:70
59	60	Вдоль береговой линии реки Нарва; По границе земельного участка с КН 47:28:0110001:70
60	61	Вдоль береговой линии реки Нарва
61	62	Вдоль береговой линии реки Нарва
62	63	Вдоль береговой линии реки Нарва
63	64	Вдоль береговой линии реки Нарва
64	65	Вдоль береговой линии реки Нарва
65	66	Вдоль береговой линии реки Нарва
66	67	Вдоль береговой линии реки Нарва
67	68	Вдоль береговой линии реки Нарва
68	69	Вдоль береговой линии реки Нарва

**Текстовое описание местоположения границ
населенных пунктов, территориальных зон, особо охраняемых природных
территорий, зон с особыми условиями использования территорий**

Прохождение границы		Описание прохождения границы
от точки	до точки	
1	2	3
69	70	Вдоль береговой линии реки Нарва
70	71	Вдоль береговой линии реки Нарва
71	72	Вдоль береговой линии реки Нарва; По границе земельного участка с КН 47:28:0110001:79
72	73	Вдоль береговой линии реки Нарва; По границе земельного участка с КН 47:28:0110001:79
73	74	Вдоль береговой линии реки Нарва; По границе земельного участка с КН 47:28:0110001:79
74	1	Вдоль береговой линии реки Нарва

Описание местоположения границ деревни Степановщина

ОПИСАНИЕ МЕСТОПОЛОЖЕНИЯ ГРАНИЦ

Деревня Степановщина

(наименование объекта, местоположение границ которого описано (далее - объект))

Раздел 1

Сведения об объекте

№ п/п	Характеристики объекта	Описание характеристик
1	2	3
1.	Местоположение объекта	Ленинградская область, Сланцевский муниципальный район, Загивское сельское поселение, деревня Степановщина
2.	Площадь объекта +/- величина погрешности определения площади (Р +/- Дельта Р)	227277 +/- 167 м²
3.	Иные характеристики объекта	Деревня Степановщина

Раздел 2

Сведения о местоположении границ объекта

1. Система координат МСК 47 зона 1

2. Сведения о характерных точках границ объекта

Обозначение характерных точек границ	Координаты, м		Метод определения координат характерной точки	Средняя квадратическая погрешность положения характерной точки (Mt), м	Описание обозначения точки на местности (при наличии)
	X	Y			
1	2	3	4	5	6
1	344742.64	1242007.08	Картометрический метод	0.1	-
2	344720.21	1241999.60	Картометрический метод	0.1	-
3	344714.43	1241998.43	Картометрический метод	0.1	-
4	344706.92	1242004.16	Картометрический метод	0.1	-
5	344689.24	1242013.85	Картометрический метод	0.1	-
6	344681.81	1242016.76	Картометрический метод	0.1	-
7	344671.17	1242019.08	Картометрический метод	0.1	-
8	344643.43	1242021.51	Картометрический метод	0.1	-
9	344540.54	1242018.26	Картометрический метод	0.1	-
10	344441.10	1242002.02	Картометрический метод	0.1	-
11	344352.50	1241993.95	Картометрический метод	0.1	-
12	344333.84	1241988.08	Картометрический метод	0.1	-
13	344242.61	1241986.76	Картометрический метод	0.1	-
14	344190.13	1241987.36	Картометрический метод	0.1	-
15	344154.70	1241987.16	Картометрический метод	0.1	-
16	344128.47	1241986.15	Картометрический метод	0.1	-
17	344119.68	1241985.63	Картометрический метод	0.1	-
18	344113.18	1241985.38	Картометрический метод	0.1	-
19	344099.57	1241989.39	Картометрический метод	0.1	-
20	344081.65	1241997.69	Картометрический метод	0.1	-
21	344065.16	1241955.43	Картометрический метод	0.1	-
22	344177.52	1241880.52	Картометрический метод	0.1	-

2. Сведения о характерных точках границ объекта					
Обозначение характерных точек границ	Координаты, м		Метод определения координат характерной точки	Средняя квадратическая погрешность положения характерной точки (Mt), м	Описание обозначения точки на местности (при наличии)
	X	Y			
1	2	3	4	5	6
23	344203.32	1241851.39	Картометрический метод	0.1	-
24	344219.97	1241842.23	Картометрический метод	0.1	-
25	344282.39	1241812.27	Картометрический метод	0.1	-
26	344308.19	1241813.94	Картометрический метод	0.1	-
27	344348.97	1241819.76	Картометрический метод	0.1	-
28	344417.22	1241813.94	Картометрический метод	0.1	-
29	344523.75	1241823.09	Картометрический метод	0.1	-
30	344682.72	1241827.25	Картометрический метод	0.1	-
31	344758.46	1241824.76	Картометрический метод	0.1	-
32	344851.34	1241833.59	Картометрический метод	0.1	-
33	344905.29	1241839.67	Картометрический метод	0.1	-
34	344874.27	1241963.70	Картометрический метод	0.1	-
35	344892.47	1242011.18	Картометрический метод	0.1	-
36	344962.91	1242058.87	Картометрический метод	0.1	-
37	344829.13	1242036.61	Картометрический метод	0.1	-
38	344803.03	1242101.75	Картометрический метод	0.1	-
39	344795.28	1242101.81	Картометрический метод	0.1	-
40	344753.94	1242030.84	Картометрический метод	0.1	-
1	344742.64	1242007.08	Картометрический метод	0.1	-
41	344714.36	1242210.26	Картометрический метод	0.1	-
42	344832.31	1242184.97	Картометрический метод	0.1	-
43	344849.69	1242175.90	Картометрический метод	0.1	-
44	344944.74	1242174.97	Картометрический метод	0.1	-
45	344966.00	1242174.76	Картометрический метод	0.1	-
46	345081.76	1242210.11	Картометрический метод	0.1	-
47	345079.22	1242263.02	Картометрический метод	0.1	-

2. Сведения о характерных точках границ объекта					
Обозначение характерных точек границ	Координаты, м		Метод определения координат характерной точки	Средняя квадратическая погрешность положения характерной точки (Mt), м	Описание обозначения точки на местности (при наличии)
	X	Y			
1	2	3	4	5	6
48	345033.48	1242279.69	Картометрический метод	0.1	-
49	345030.19	1242369.64	Картометрический метод	0.1	-
50	344968.88	1242522.22	Картометрический метод	0.1	-
51	344949.62	1242564.59	Картометрический метод	0.1	-
52	344785.94	1242527.62	Картометрический метод	0.1	-
53	344823.26	1242478.59	Картометрический метод	0.1	-
54	344875.24	1242395.26	Картометрический метод	0.1	-
55	344849.13	1242361.24	Картометрический метод	0.1	-
56	344845.18	1242343.83	Картометрический метод	0.1	-
57	344848.34	1242325.63	Картометрический метод	0.1	-
58	344835.68	1242311.39	Картометрический метод	0.1	-
59	344821.64	1242305.75	Картометрический метод	0.1	-
60	344801.45	1242306.41	Картометрический метод	0.1	-
61	344696.35	1242320.57	Картометрический метод	0.1	-
62	344696.35	1242223.15	Картометрический метод	0.1	-
63	344697.31	1242213.70	Картометрический метод	0.1	-
41	344714.36	1242210.26	Картометрический метод	0.1	-
3. Сведения о характерных точках части (частей) границы объекта					
Обозначение характерных точек части границы	Координаты, м		Метод определения координат характерной точки	Средняя квадратическая погрешность положения характерной точки (Mt), м	Описание обозначения точки на местности (при наличии)
	X	Y			
1	2	3	4	5	6
-	-	-	-	-	-


Раздел 3							
Сведения о местоположении измененных (уточненных) границ объекта							
1. Система координат -							
2. Сведения о характерных точках границ объекта							
Обозначение характерных точек границ	Существующие координаты, м		Измененные (уточненные) координаты, м		Метод определения координат характерной точки	Средняя квадратическая погрешность положения характерной точки (Mt), м	Описание обозначения точки на местности (при наличии)
	X	Y	X	Y			
1	2	3	4	5	6	7	8
-	-	-	-	-	-	-	
3. Сведения о характерных точках части (частей) границы объекта							
Обозначение характерных точек части границы	Существующие координаты, м		Измененные (уточненные) координаты, м		Метод определения координат характерной точки	Средняя квадратическая погрешность положения характерной точки (Mt), м	Описание обозначения точки на местности (при наличии)
	X	Y	X	Y			
1	2	3	4	5	6	7	8
-	-	-	-	-	-	-	

Раздел 4

Описание местоположения границ деревни Степановщина

(наименование объекта)

План границ объекта. Схема расположения листов

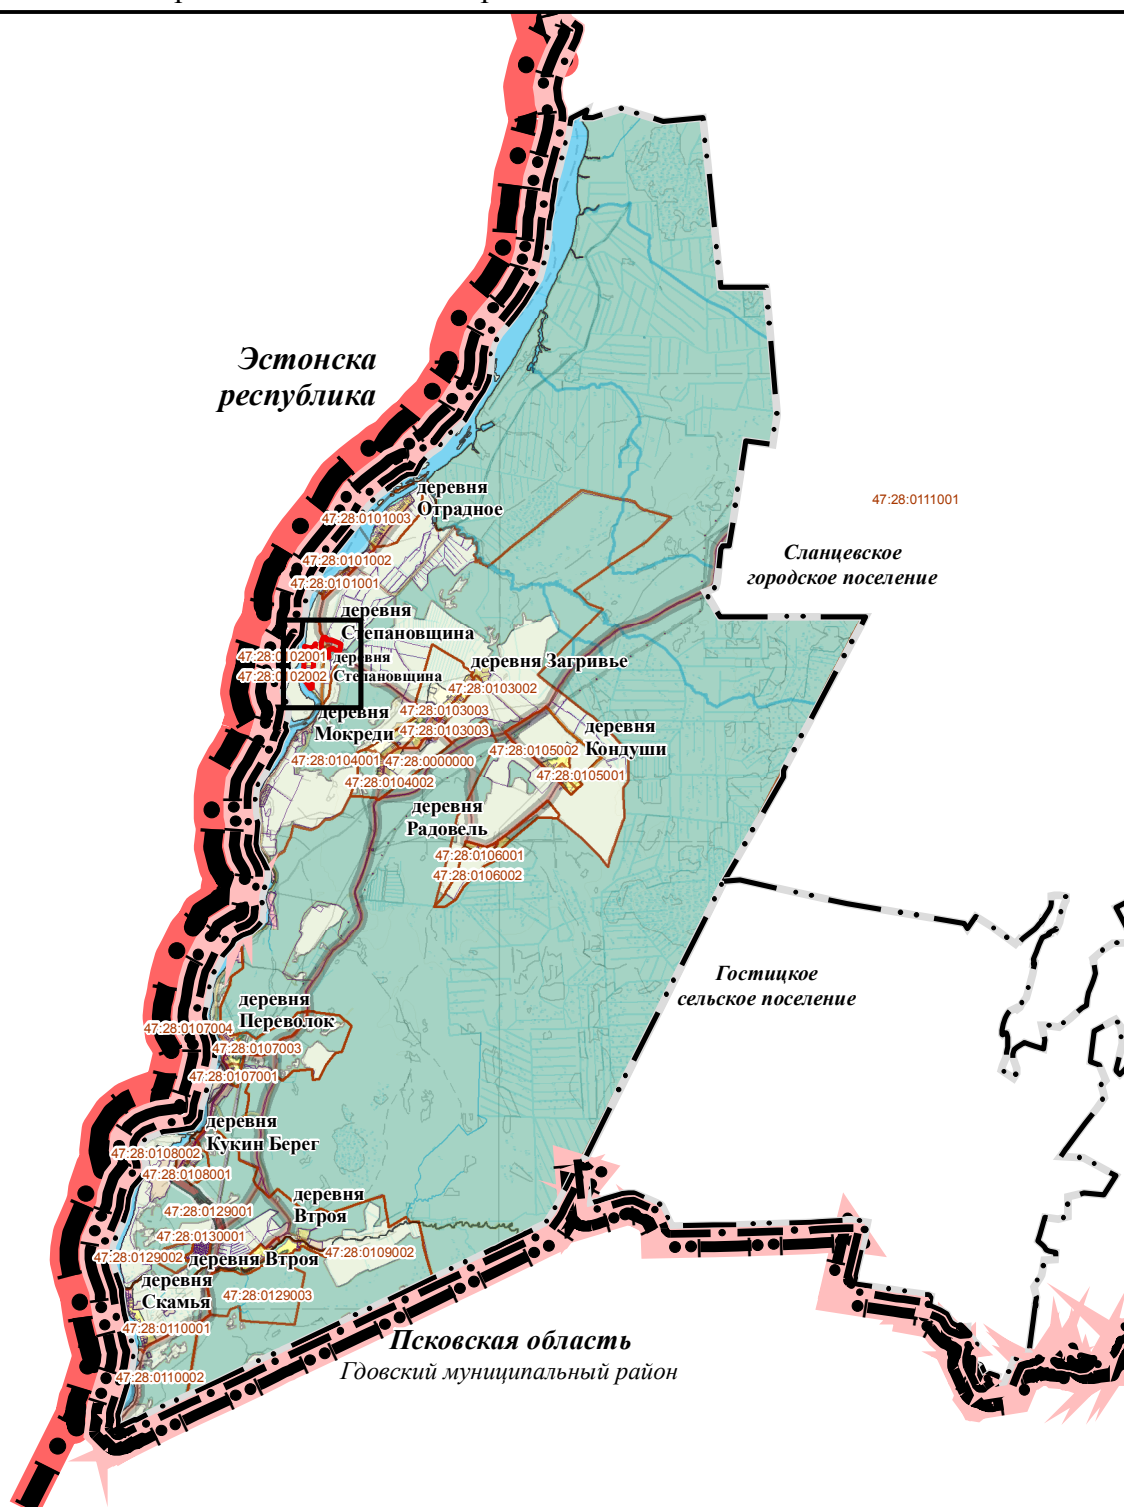

Условные обозначения

- устанавливаемая граница населённого пункта
- граница кадастрового квартала
- граница земельного участка, установленная в соответствии с федеральным законодательством, включенная в Единый государственный реестр недвижимости

47:28:0276001

:257

2

обозначение номера кадастрового квартала
обозначение кадастрового номера земельного участка
характерная точка устанавливаемой границы населённого пункта


Масштаб 1:150 000

Раздел 4

Описание местоположения границ деревни Степановщина

(наименование объекта)

План границ объекта

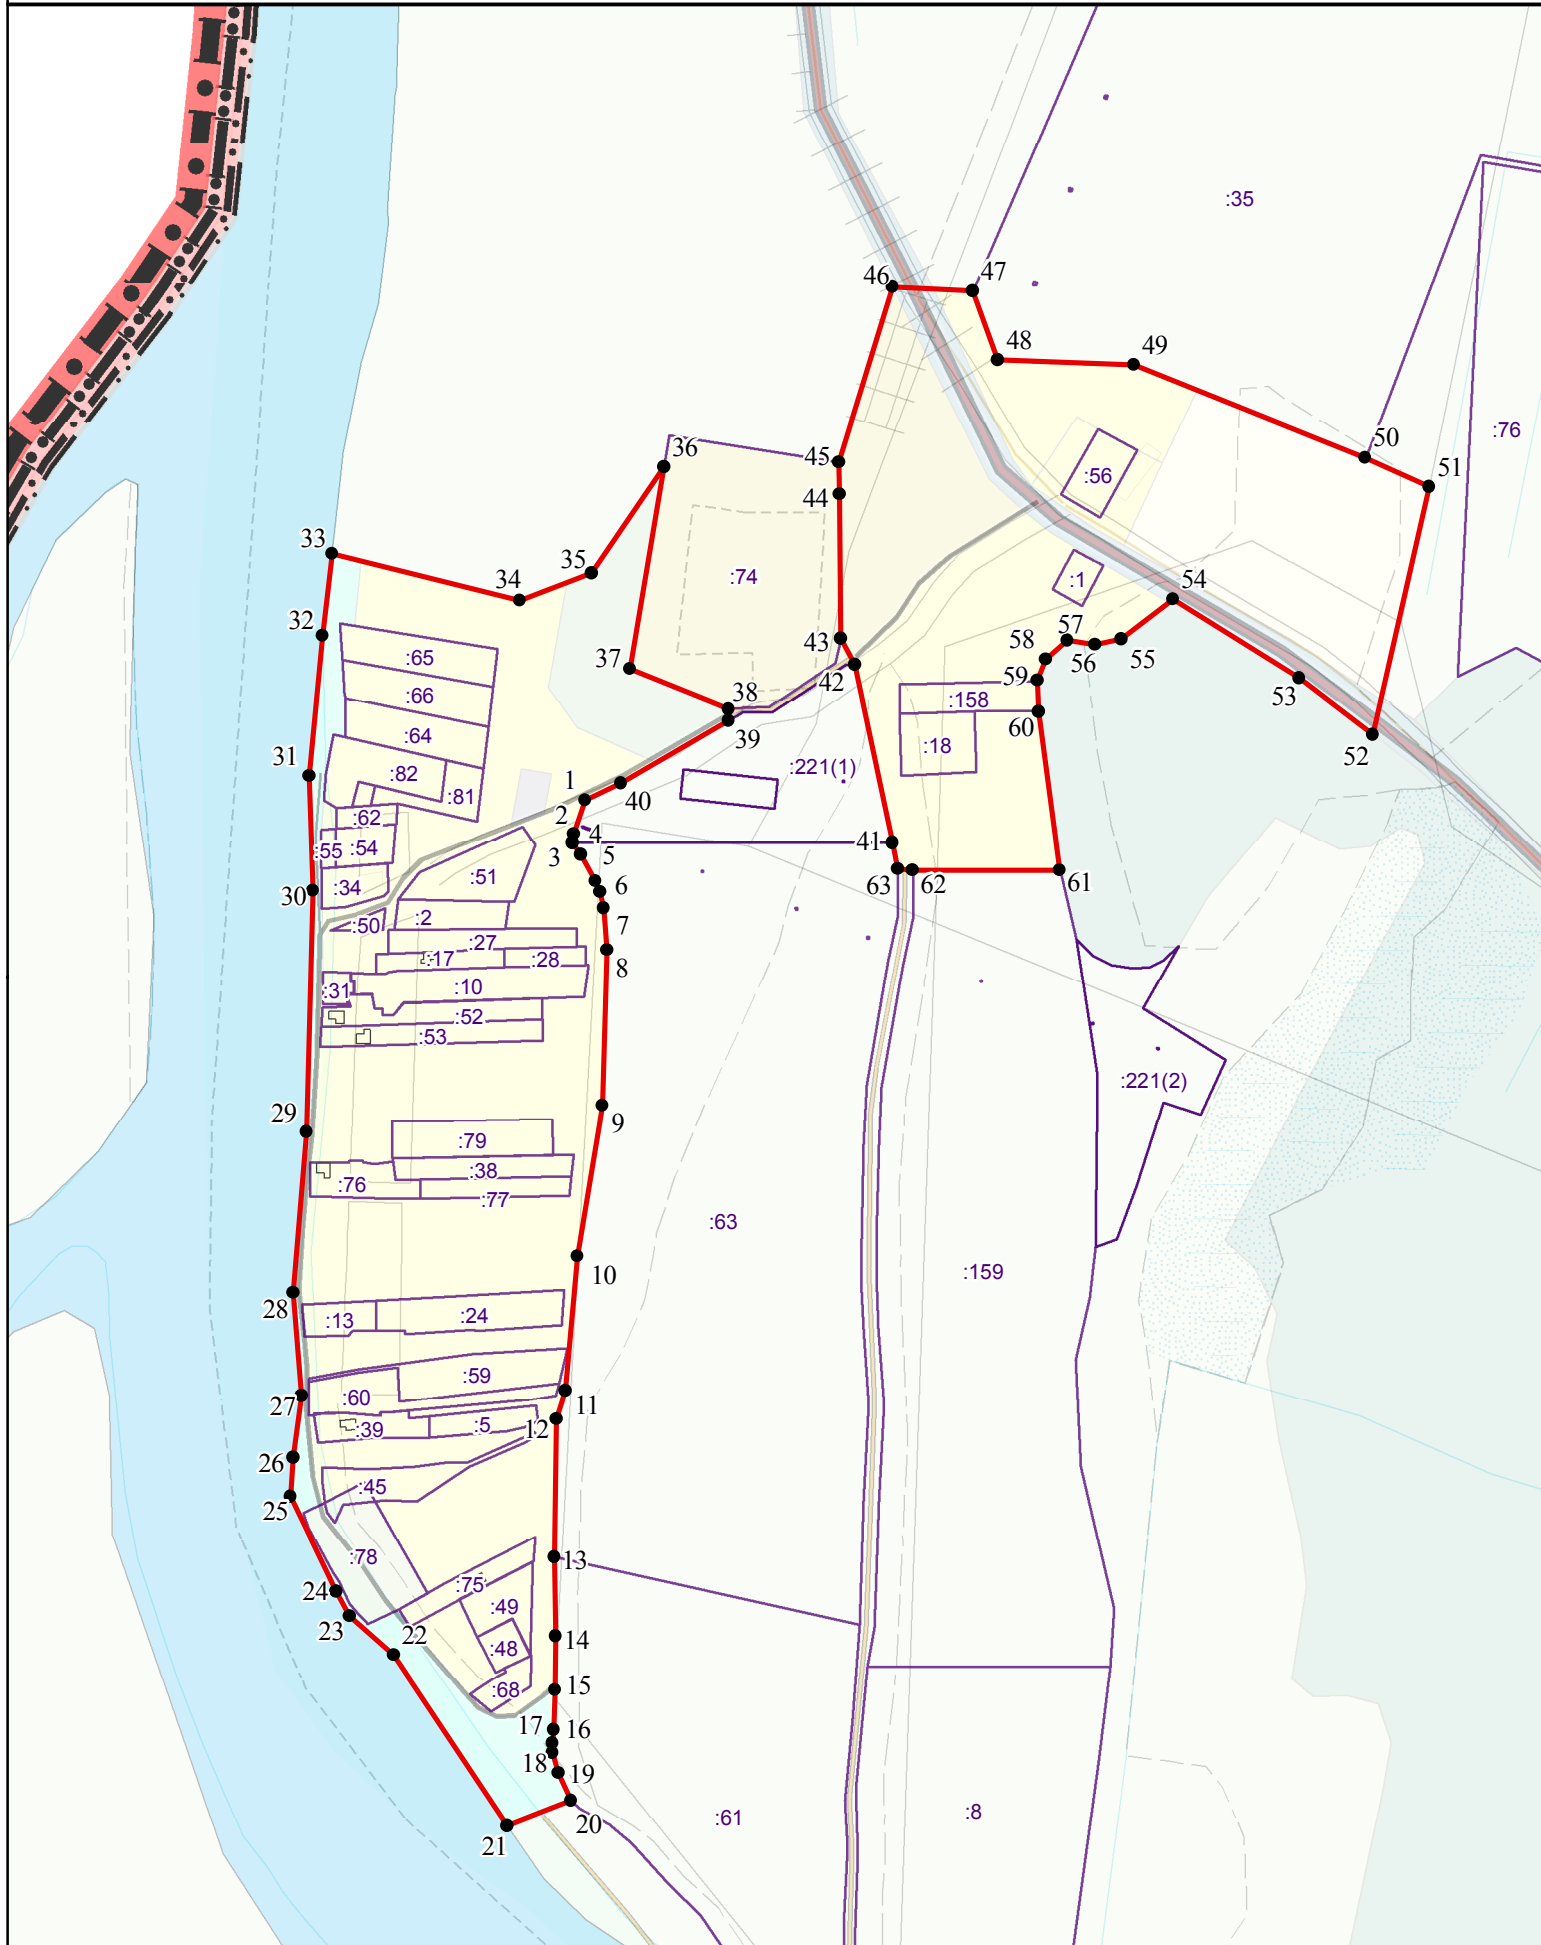

**Текстовое описание местоположения границ
населенных пунктов, территориальных зон, особо охраняемых природных
территорий, зон с особыми условиями использования территорий**

Прохождение границы		Описание прохождения границы
от точки	до точки	
1	2	3
1	2	По границе земельного участка с КН 47:28:0000000:221
2	3	По границе земельного участка с КН 47:28:0000000:221
3	4	По границе земельного участка с КН 47:28:0000000:221
4	5	По границе земельного участка с КН 47:28:0102002:63
5	6	По границе земельного участка с КН 47:28:0102002:63
6	7	По границе земельного участка с КН 47:28:0102002:63
7	8	По границе земельного участка с КН 47:28:0102002:63
8	9	По границе земельного участка с КН 47:28:0102002:63
9	10	По границе земельного участка с КН 47:28:0102002:63
10	11	По границе земельного участка с КН 47:28:0102002:63
11	12	По границе земельного участка с КН 47:28:0102002:63
12	13	По границе земельного участка с КН 47:28:0102002:63
13	14	По границе земельного участка с КН 47:28:0102002:61
14	15	По границе земельного участка с КН 47:28:0102002:61
15	16	По границе земельного участка с КН 47:28:0102002:61
16	17	По границе земельного участка с КН 47:28:0102002:61
17	18	По границе земельного участка с КН 47:28:0102002:61
18	19	По границе земельного участка с КН 47:28:0102002:61
19	20	По границе земельного участка с КН 47:28:0102002:61
20	21	-
21	22	Вдоль береговой линии реки Нарва
22	23	Вдоль береговой линии реки Нарва
23	24	Вдоль береговой линии реки Нарва
24	25	Вдоль береговой линии реки Нарва
25	26	Вдоль береговой линии реки Нарва
26	27	Вдоль береговой линии реки Нарва
27	28	Вдоль береговой линии реки Нарва
28	29	Вдоль береговой линии реки Нарва
29	30	Вдоль береговой линии реки Нарва
30	31	Вдоль береговой линии реки Нарва
31	32	Вдоль береговой линии реки Нарва
32	33	Вдоль береговой линии реки Нарва
33	34	-
34	35	-
35	36	-
36	37	По границе земельного участка с КН 47:28:0102002:74

**Текстовое описание местоположения границ
населенных пунктов, территориальных зон, особо охраняемых природных
территорий, зон с особыми условиями использования территорий**

Прохождение границы		Описание прохождения границы
от точки	до точки	
1	2	3
37	38	По границе земельного участка с КН 47:28:0102002:74
38	39	-
39	40	По границе земельного участка с КН 47:28:0000000:221
40	1	По границе земельного участка с КН 47:28:0000000:221
41	42	По границе земельного участка с КН 47:28:0000000:221
42	43	-
43	44	По границе земельного участка с КН 47:28:0102002:74
44	45	По границе земельного участка с КН 47:28:0102002:74
45	46	-
46	47	-
47	48	По границе земельного участка с КН 47:28:0128001:35
48	49	По границе земельного участка с КН 47:28:0128001:35
49	50	По границе земельного участка с КН 47:28:0128001:35
50	51	-
51	52	-
52	53	-
53	54	-
54	55	-
55	56	-
56	57	-
57	58	-
58	59	-
59	60	По границе земельного участка с КН 47:28:0102001:158
60	61	-
61	62	По границе земельного участка с КН 47:28:0102001:159
62	63	-
63	41	По границе земельного участка с КН 47:28:0102002:63