

**Приложение к материалам по обоснованию
генерального плана муниципального образования
Загрявское сельское поселение
Сланцевского муниципального района
Ленинградской области
«Исходно-разрешительная документация»**

2020 год

Состав Исходно-разрешительной документации:

1. Письмо администрации Загрявского сельского поселения от 17.04.2020 № 187 (о предоставлении исходных данных для генерального плана);
2. Письмо ГУП «Леноблводоканал» от 19.12.2019 № исх-23233/2019 (исходные данные по объектам водоснабжения и водоотведения);
3. Копии документов по объектам водоснабжения населения, водоотведения:
 - 3.1 Акт приема-передачи Муниципального унитарного предприятия муниципального образования Загрявское сельское поселение Сланцевского муниципального района Ленинградской области «Загрявское муниципальное унитарное предприятие коммунальных бытовых услуг и благоустройства» в государственную собственность Ленинградской области от 20 июня 2018 года;
 - 3.2. Акт приема-передачи муниципального имущества муниципального образования Загрявское сельское поселение Сланцевского муниципального района Ленинградской области, находящегося в муниципальной собственности, принадлежащего на праве хозяйственного ведения Муниципальному унитарному предприятию муниципального образования Загрявское сельское поселение Сланцевского муниципального района Ленинградской области «Загрявское муниципальное унитарное предприятие коммунальных бытовых услуг и благоустройства» в государственную собственность Ленинградской области от 20 июня 2018 года (с приложением);
4. Письмо ГУП «Леноблводоканал» главе администрации Загрявского сельского поселения (исходные данные по водоснабжению и водоотведению);
5. Письмо комитета по природным ресурсам Ленинградской области от 28.12.2019 № 02-27770/2019 (исходные данные по участкам недр с месторождениями полезных ископаемых);
6. Письмо комитета по культуре Ленинградской области от 10.01.2020 № 01-09-9320/2019-0-1 с приложениями (об объектах культурного наследия);
7. Письмо ГБУ ЛО «Станция по борьбе с болезнями животных Кингисеппского и Сланцевского районов» от 16.03.2020 № 58 (о скотомогильниках);
8. Письмо администрации Сланцевского муниципального района от 13.05.2020 № ИСХ-01-22-3178/2020 (про расширение кладбища);
9. Письмо администрации Сланцевского муниципального района от 13.05.2020 № ИСХ-01-22-3179/2020 (про отсутствие городских лесов);
10. Письмо администрации Сланцевского муниципального района от 13.05.2020 № ИСХ-01-22-3180/2020 (про отсутствие территорий для реализации закона Ленинградской области от 14.10.2008 № 105-оз и закона Ленинградской области от 17.07.2018 № 75-оз).

Российская Федерация
Ленинградская область
Сланцевский муниципальный район
Муниципальное образование
Загрявское сельское поселение
администрация

**Загрявского сельского
поселения**

188577 Ленинградская область
Сланцевский район д. Загрявье, д.1
тел/факс: (81374) 67-139
ОКПО 041884408 ОГРН
1054700454973

ИНН/КПП 4713008105 / 470701001

От 14.04.2020 № 187
на № 8/11 от 16.03.2020

Генеральному директору ООО «Эталон+»

Т.С.ЖГУЛЕВОЙ

Уважаемая Татьяна Сергеевна!

На Ваш запрос о предоставлении данных для подготовки проекта генерального плана направляем запрашиваемые документы по пунктам:

1) представлено. Планируется строительство газопровода, нового дома культуры - на месте старого и ФАПа (данные представим позднее).

2) стратегии социально-экономического развития нет, инвестиционного паспорта нет.

3) представлено.

4) представлено. Объемы нового жилищного строительства будут направлены позднее.

5) представлено.

6) будет представлено позднее. Строительство объектов социальной инфраструктуры не ведется.

7) по проектам планировки и межевания территории – документы запрошены.

8) представлено.

9) представлено. Требуется расширение действующего кладбища Ольгин Крест.

10) документы запрошены.

11) документы запрошены.

12) представлено.

13) документы запрошены.

14) на территории поселения АЗС, СТО нет.

15) участков добычи полезных ископаемых нет.

16) документы запрошены.

17) Автовокзала нет. Автобусный маршрут № 107 (справка представлена).

18) представлено.

- 19) документы запрошены.
- 20) Газифицированных населенных пунктов нет. Планируется газификация деревни Загривье информация уточняется.
- 21) проектов зон санитарной охраны источников питьевого водоснабжения нет. Информация о источниках представлена.
- 22) канализационных очистных сооружений нет. Необходимо строительство. Земельный участок выбран, в собственности муниципального образования.
- 23) представлено.
- 24) схема теплоснабжения представлена, схемы газоснабжения нет, находится в разработке.
- 25) представлено.
- 26) по землям запаса или обороны и безопасности - документы запрошены.
- 27) представлено. Также направлены дополнительные запросы.
- 28) по контурам территорий для предоставления по областному закону №75-оз - документы запрошены.
- 29) Планируется строительство нового Дома культуры, на месте старого по адресу: Дер. Загривье, д.11. по строительству нового ФАПа - документы запрошены.
- 30) нет
- 31) Для расширения действующего кладбища Ольгин Крест необходимо перевести земли из категории «земли лесного фонда» в категорию «земли промышленности».
- 32) работа по земельным участкам, которые пересекаются с землями лесного фонда ведется, документы запрошены.

Заместитель главы администрации

С.А.Авдошова



**Государственное унитарное предприятие
«Водоканал Ленинградской области»
(ГУП «Леноблводоканал»)**

188800, Ленинградская область,
Выборгский район, г. Выборг,
ул. Куйбышева, д. 13

Телефон 8(812)403-00-53
E-mail: info@vodokanal-lo.ru
ОКПО 01488239 ОГРН 1167847156300
ИНН / КПП 4703144282 / 470401001

19.12.2019 № исх-23233/2019

На № _____ от _____

Главе Администрации
Сланцевского муниципального
района Ленинградской области

М.Б. Чистовой

пер. Почтовый, д.3, г. Сланцы
Ленинградская обл., 188560

Уважаемая Марина Борисовна!

В ответ на Ваш запрос от 10.12.2019 ИСХ-01-22-7615/2019 (вх. №41183/2019 от 10.12.2019) ГУП «Леноблводоканал» (далее – Предприятие) направляет Вам информацию по объектам водоснабжения и водоотведения в границах Загривского сельского поселения Сланцевского муниципального района Ленинградской области.


Проекты Зон санитарной охраны для подземных водозаборов (скважин) в деревне Загривье находятся в процессе разработки. На сегодняшний день предоставить готовый документ, выкопировки границ ЗСО не предоставляется возможным. Согласно СанПиН 2.2.1/2.1.1.1200-03 "Санитарно-защитные зоны и санитарная классификация предприятий, сооружений и иных объектов" можно определить радиус ЗСО 1-го пояса - не менее 50,0 м от водозабора, зона 2-го и 3-го поясов не определены по причине отсутствия гидродинамических расчетов.

Канализационные очистные сооружения в деревне Загривье отсутствуют. Мероприятия по строительству канализационных очистных сооружений и канализационной насосной станции деревни Загривье включены в техническое задание к Инвестиционной программе муниципального предприятия по развитию систем водоснабжения и водоотведения на 2020-2030 годы для районного производственного управления Сланцевского района.

- Приложение: 1. Схема расположения объектов на 1 л. в 1 экз.
2. Перечень объектов на 1 л. в 1 экз.
3. Схема сетей на 4 л. в 1 экз.


Генеральный директор

С.В. Абрамчик
(812) 403-00-53

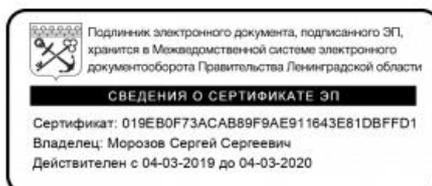

С.С. Морозов

Скважины д. Загривье (указаны оранжевой стрелкой – 2 шт.)

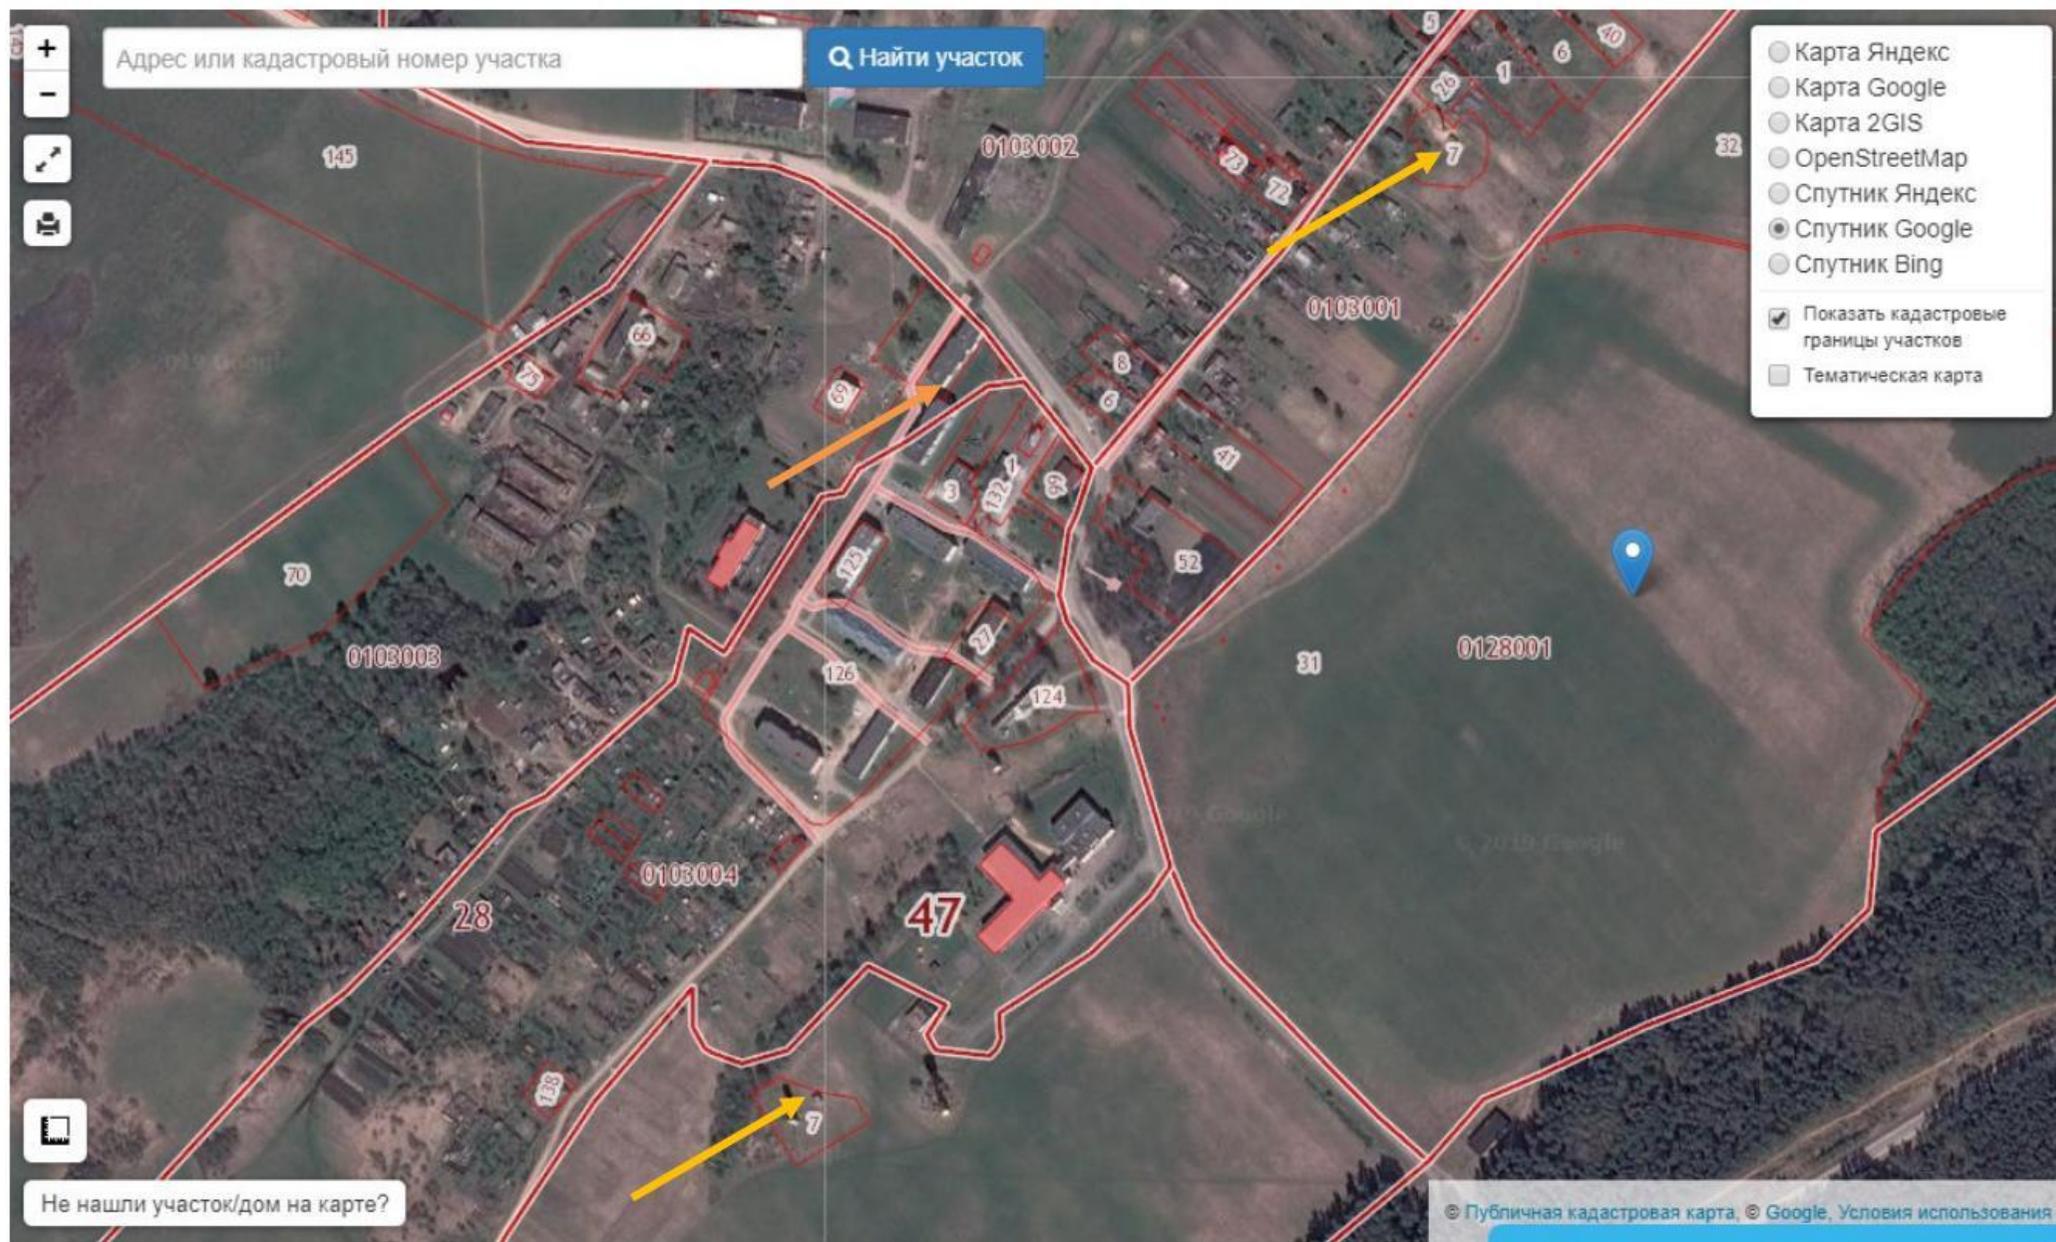



Перечень существующих объектов водоснабжения

№ п/п	Наименование объекта	Населенный пункт	Адрес местоположения	Иные характеристики
1	Артезианская скважина № 2980/2	Загивье д.	Ленинградская область, Сланцевский район, дер.Загивье	Назначение: хозяйственное Глубина 100м
2	Артезианская скважина № 2535	Загивье д.	Ленинградская область, Сланцевский район, дер.Загивье	Назначение: хозяйственное Глубина 120м
3	Водонапорная башня	Загивье д.	Ленинградская область, Сланцевский район, дер.Загивье, д б/н	Назначение: хозяйственное Высота 35 м
4	Водонапорная башня	Загивье д.	Ленинградская область, Сланцевский район, дер.Загивье	Назначение: хозяйственное Объем 40 куб.м.
5	Сети водопровода	Загивье д.	Ленинградская область, Сланцевский район, дер.Загивье	Назначение: Хозяйственное Протяженность 4095м

ма водоснабжения и теплоснабжения д. Загривье



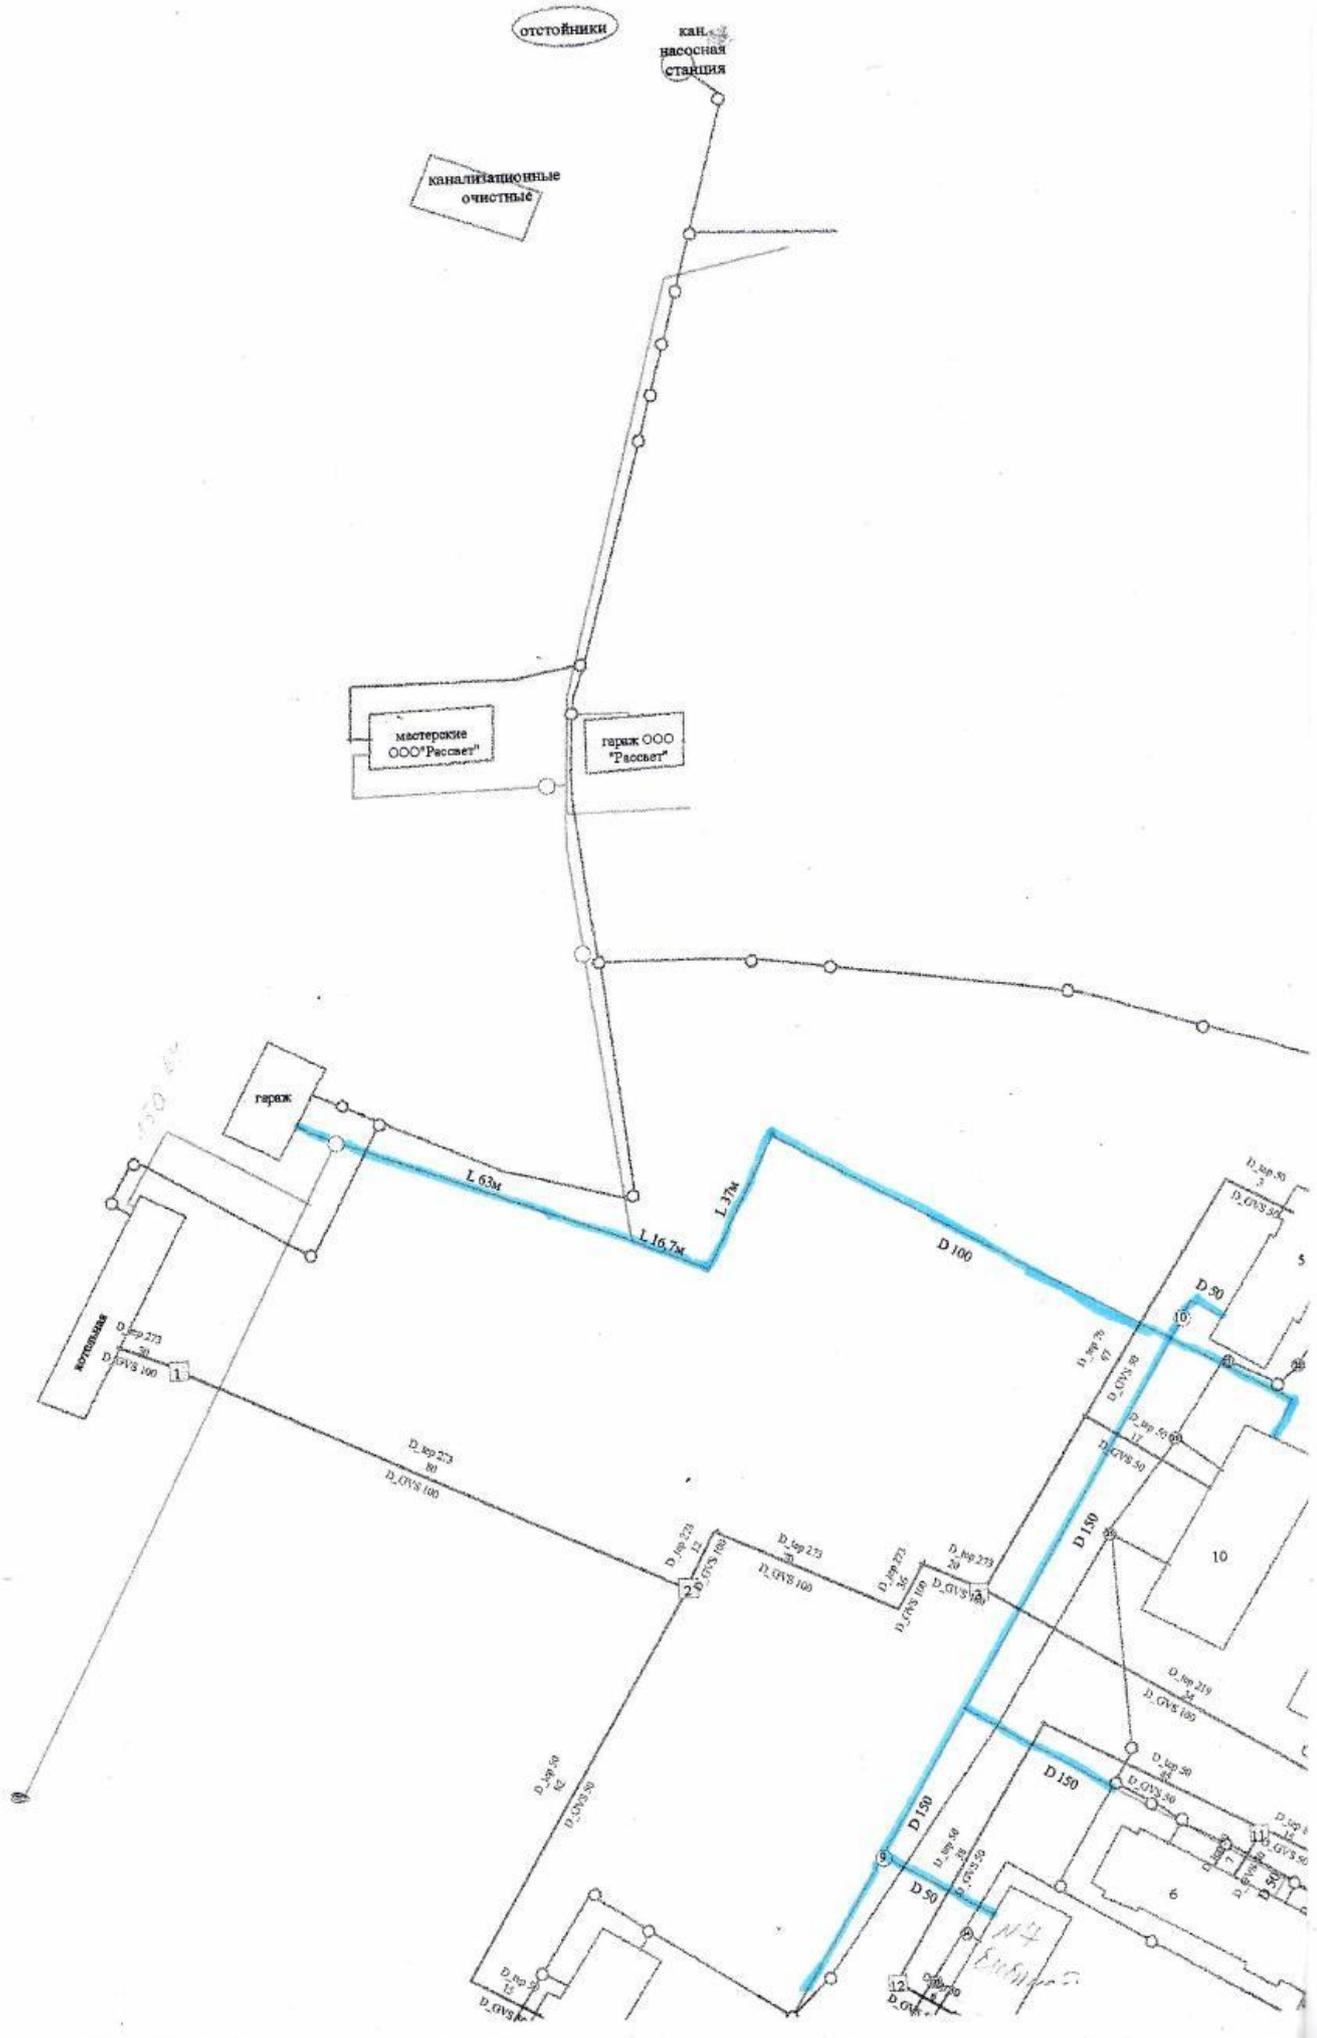

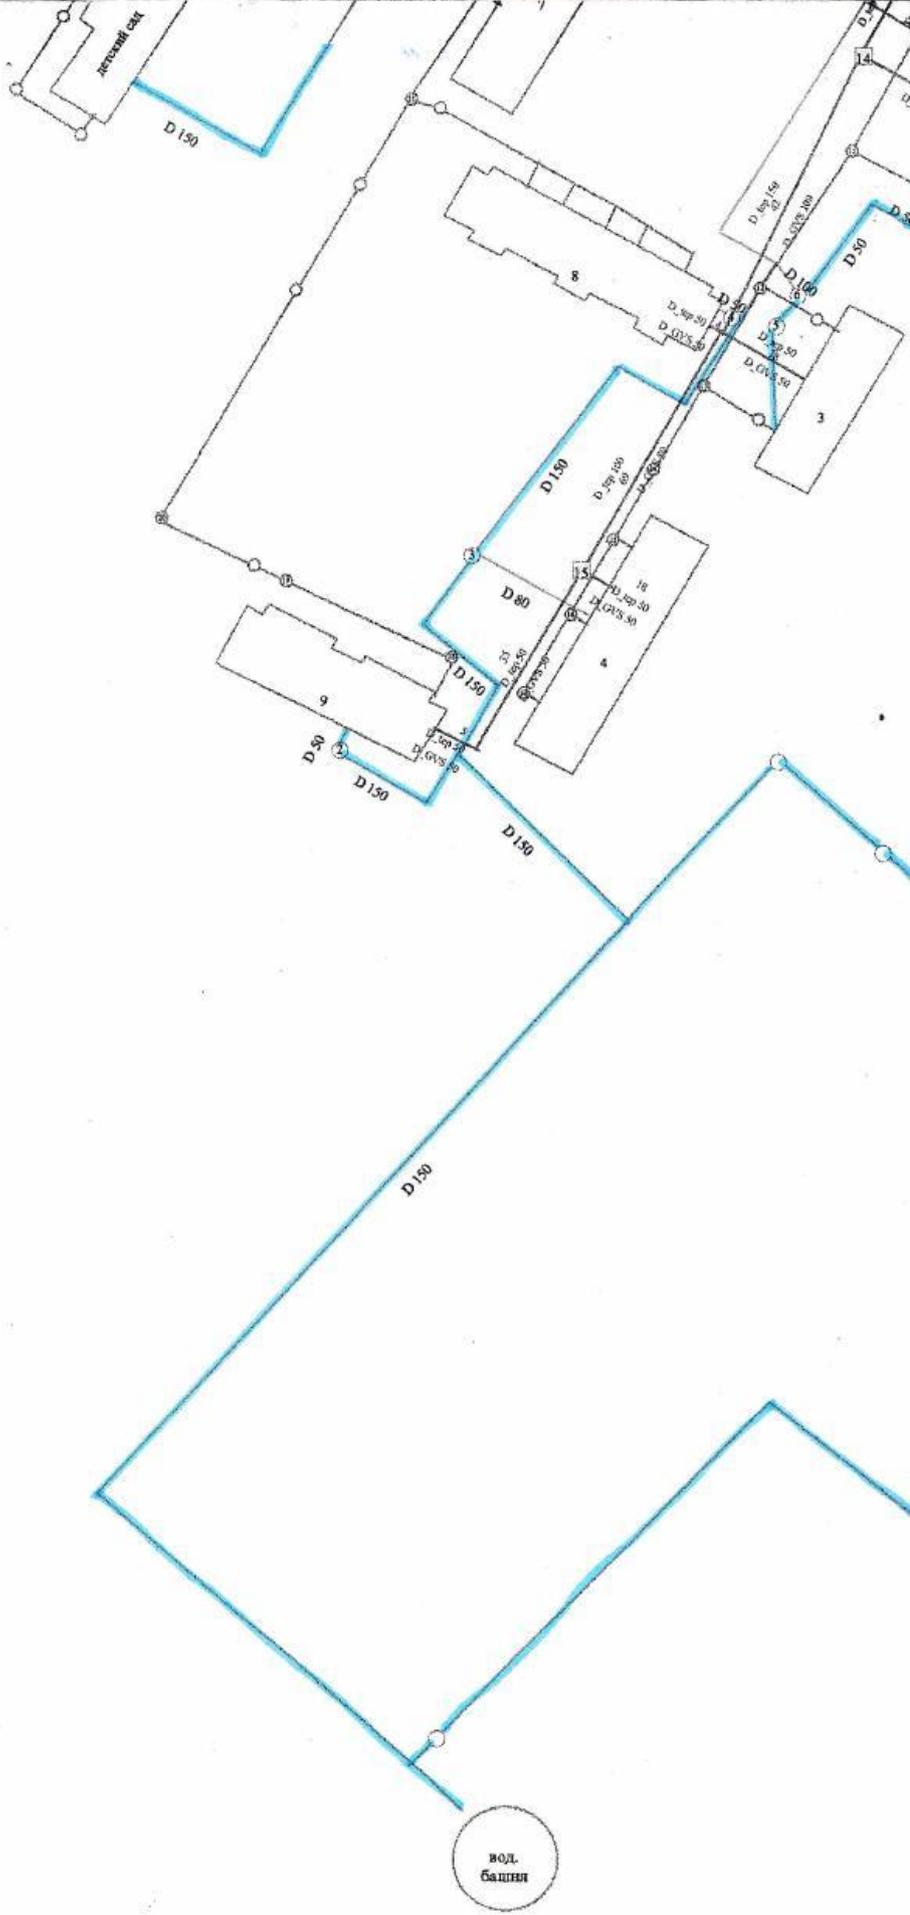

Лист согласования к документу № исх-23233/2019 от 19.12.2019. В ответ на № вх-41183/2019 (10.12.2019)
Инициатор согласования: Семенова Людмила Николаевна руководитель ПТО Сланцевского района
Согласование инициировано: 17.12.2019 16:39

ЛИСТ СОГЛАСОВАНИЯТип согласования: **смешанное**

№	ФИО	Срок согласования	Результат согласования	Замечания/Комментарии
Тип согласования: параллельное				
1	Семенова Наталья Геннадьевна		Согласовано 17.12.2019 16:51	-
2	Кузнецов Валерий Петрович		ЭП Согласовано 18.12.2019 07:04	-
3	Морозова Юлия Владимировна		Согласовано 17.12.2019 17:07	-
4	Широкова Наталья Сергеевна		ЭП Согласовано 17.12.2019 16:41	-
Тип согласования: последовательное				
5	Абрамчик Сергей Владимирович		ЭП Перенаправлено 18.12.2019 07:30	-
	Бернотайтите Маргарита Витауто		ЭП Согласовано 18.12.2019 14:54	-
5.1	Абрамчик Сергей Владимирович		ЭП Согласовано 18.12.2019 17:15	-
Тип согласования: последовательное				
6	Морозов Сергей Сергеевич		ЭП Подписано 18.12.2019 19:12	-

11111111

«УТВЕРЖДАЮ»

От уполномоченного органа местного самоуправления муниципального образования Загрявское сельское поселение Сланцевского муниципального района Ленинградской области

Кош О.Р.Комерова и.о главы администрации
(Подпись, ФИО, Должность)

действующий на основании Положения об администрации от 18.04.2018 №243-сд (документ, удостоверяющий полномочия)

« *Ю* » _____ 2018 г.



**А К Т приема-передачи
Муниципального унитарного предприятия муниципального образования
Загрявское сельское поселение Сланцевского муниципального района
Ленинградской области «Загрявское муниципальное унитарное предприятие
коммунальных бытовых услуг и благоустройства» в государственную
собственность Ленинградской области**

В соответствии с Распоряжением Правительства Ленинградской области от 16 апреля 2018г. № 187-р «О принятии в государственную собственность Ленинградской области муниципального унитарного предприятия муниципального образования Загрявское сельское поселение Сланцевского муниципального района Ленинградской области «Загрявское муниципальное унитарное предприятие коммунальных бытовых услуг и благоустройства» муниципальное образование Загрявское сельское поселение Сланцевского муниципального района Ленинградской области передает, а субъект Российской Федерации - Ленинградская область в лице Ленинградского областного комитета по управлению государственным имуществом принимает в государственную собственность Ленинградской области муниципальное унитарное предприятие муниципального образования Загрявское сельское поселение Сланцевского муниципального района Ленинградской области «Загрявское муниципальное унитарное предприятие коммунальных бытовых услуг и благоустройства»:

Полное наименование организации	Адрес места нахождения организации, ИНН организации
Муниципальное унитарное предприятие муниципального образования Загрявское сельское поселение Сланцевского муниципального района Ленинградской области «Загрявское муниципальное унитарное предприятие коммунальных бытовых услуг и благоустройства»	188577, Ленинградская область, Сланцевский район, дер.Загрявье, д.1 ИНН 4713008761


Передал:

От уполномоченного органа местного самоуправления муниципального образования Загрявское сельское поселение Сланцевского муниципального района Ленинградской области (наименование органа местного самоуправления)

Принял:

От субъекта Российской Федерации Ленинградская область - Ленинградский областной комитет по управлению государственным имуществом

И.о. главы администрации

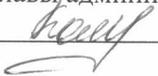
О.П.Комерова

действующий на основании Положения об администрации от 18.04.2018 №243-сд (документ, удостоверяющий полномочия)

« _____ » _____ 2018г.

М.П.

от Муниципального унитарного предприятия муниципального образования Загрявское сельское поселение Сланцевского муниципального района Ленинградской области "Загрявское муниципальное унитарное предприятие коммунальных бытовых услуг и благоустройства"

Директор



Г.В.Григорьева

действующая на основании Устава утвержденного постановлением администрации Загрявского сельского поселения от 01.08.2016 №75-п

« _____ » _____ 2018г.

М.П.

Председатель комитета

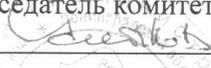
Э.В. Салтыков


действующий на основании Положения, утвержденного постановлением Правительства Ленинградской области № 102 от 23.04.2010г.

« 08 » _____ 2018г.

М.П.

Согласовано:

от Комитета по жилищно-коммунальному хозяйству Ленинградской области

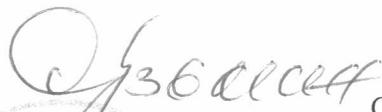
С.Н. Кузьмин

действующий на основании Распоряжения Губернатора Ленинградской области от 16.01.2017г. № 9-рг

« _____ » _____ 2018г.

М.П.

«УТВЕРЖДАЮ»

От уполномоченного органа местного самоуправления муниципального образования Загрявское сельское поселение Сланцевского муниципального района Ленинградской области

 О.Р.Комерова и.о. главы администрации
(Подпись, ФИО, Должность)

действующий на основании Положения об администрации от 18.04.2018 №243-сд (документ, удостоверяющий полномочия)

« 10 »  2018 г.


А К Т приема-передачи

муниципального имущества муниципального образования Загрявское сельское поселение Сланцевского муниципального района Ленинградской области, находящегося в муниципальной собственности, принадлежащего на праве хозяйственного ведения Муниципальному унитарному предприятию муниципального образования Загрявское сельское поселение Сланцевского муниципального района Ленинградской области "Загрявское муниципальное унитарное предприятие коммунальных бытовых услуг и благоустройства" в государственную собственность Ленинградской области


В соответствии с Распоряжением Правительства Ленинградской области от 16 апреля 2018г. № 187-р «О принятии в государственную собственность Ленинградской области муниципального унитарного предприятия муниципального образования Загрявское сельское поселение Сланцевского муниципального района Ленинградской области «Загрявское муниципальное унитарное предприятие коммунальных бытовых услуг и благоустройства» муниципальное образование Загрявское сельское поселение Сланцевского муниципального района Ленинградской области передает, а субъект Российской Федерации - Ленинградская область в лице Ленинградского областного комитета по управлению государственным имуществом принимает в государственную собственность Ленинградской области имущество Муниципального унитарного предприятия муниципального образования Загрявское сельское поселение Сланцевского муниципального района Ленинградской области «Загрявское муниципальное унитарное предприятие коммунальных бытовых услуг и благоустройства» согласно приложению.

Передал:

От уполномоченного органа местного самоуправления муниципального образования Загрявское сельское поселение Сланцевского муниципального района Ленинградской области (наименование органа местного самоуправления) И.о. главы администрации

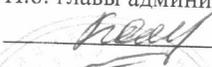
 О.Р.Комерова

действующий на основании Положения об администрации от 18.04.2018 №243-сд (документ, удостоверяющий полномочия)

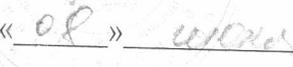« 08 »  2018 г.

Принял:

От субъекта Российской Федерации Ленинградской области - Ленинградский областной комитет по управлению государственным имуществом Председатель комитета

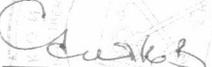 Э.В. Салтыков

действующий на основании Положения, утвержденного постановлением Правительства Ленинградской области № 102 от 23.04.2010г.

« 08 »  2018г.

М.П.

от Муниципального унитарного предприятия
муниципального образования Загрявское сельское
поселение Сланцевского муниципального района
Ленинградской области "Загрявское муниципальное
унитарное предприятие коммунальных бытовых
услуг и благоустройства "
Директор МУП "ЗМУП КБУБ"
(Должность)



(Подпись)

Г.В. Григорьева
(ФИО)

действующий на основании Устава утвержденного
постановлением администрации Загрявского
сельского поселения от 01.08.2016 №75-п

« 08 » июля 2018г.


М.П.



М.П.

Согласовано:

от Комитета по жилищно-коммунальному
хозяйству Ленинградской области

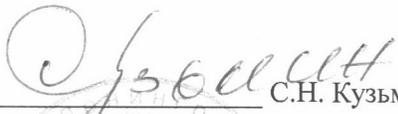

С.Н. Кузьмин

действующий на основании
Распоряжения Губернатора Ленинградской
области от 16.01.2017г. № 9-рг

« 08 » июля 2018г. М.П.



Приложение

К акту приема-передачи

муниципального имущества муниципального образования Загрявское сельское поселение Сланцевского муниципального района Ленинградской области, находящегося в муниципальной собственности, принадлежащего на праве хозяйственного ведения, предоставленного в пользование Муниципальному унитарному предприятию муниципального образования Загрявское сельское поселение Сланцевского муниципального района Ленинградской области "Загрявское муниципальное унитарное предприятие коммунальных бытовых услуг и благоустройства" в государственную собственность Ленинградской области

Перечень имущества, передаваемого из муниципальной собственности в государственную собственность Ленинградской области

ЗДАНИЯ, СООРУЖЕНИЯ, ПЕРЕДАТОЧНЫЕ УСТРОЙСТВА

№ п/п	Наименование имущества	Адрес места нахождения имущества	Индивидуализирующие характеристики имущества	Первоначальная стоимость	Остаточная стоимость
1	2	3	4	5	6
1	Артезианская скважина № 2980/2	Ленинградская область, Сланцевский район, дер.Загрявье	47:28:0103001:191 Инвентарный номер: 382 Назначение: хозяйственное Глубина 100 м	217578,78	0
2	Артезианская скважина № 2535	Ленинградская область, Сланцевский район, дер.Загрявье	47:28:0103001:112 Инвентарный номер:381 Назначение: хозяйственное Глубина 120м	45252,99	0
3	Водонапорная башня	Ленинградская область, Сланцевский район, дер.Загрявье, д б/н	47:28:0103001:192 Инвентарный номер:385 Назначение: хозяйственное Высота 35м	5081,64	0
4	Водонапорная башня	Ленинградская область, Сланцевский район, дер.Загрявье	47:28:0103001:138 Инвентарный номер:384 Назначение: хозяйственное Объем 40куб.м	35046,78	0
5	Сети канализации	Ленинградская область, Сланцевский район,	47:28:0103001:121 Инвентарный номер: 450	43856,97	0

		дер.Загривье	Назначение: Сети канализации Протяженность 1097м		
6	Сети водопровода	Ленинградская область, Сланцевский район, дер.Загривье	47:28:0103001:136 Инвентарный номер:449 Назначение: Хозяйственное Протяженность 4095м	1482681,36	122634,66
7	Здание насосной станции	Ленинградская область, Сланцевский район, дер.Загривье	47:28:0103001:181 Инвентарный номер:419 Назначение: Нежилое здание Площадь 17,7 кв.м	2920,83	0
8	Здание насосной станции артезианской скважины № 2535	Ленинградская область, Сланцевский район, дер.Загривье	47:28:0103001:168 Инвентарный номер: 420 Назначение: Нежилое здание Площадь 9,0 кв.м	3205,44	0
ИТОГО				1835624,79	122634,66



**Государственное унитарное предприятие
«Водоканал Ленинградской области»
(ГУП «Леноблводоканал»)**

188800, Ленинградская область,
Выборгский район, г. Выборг,
ул. Куйбышева, д.13

Телефон 8(812)403-00-53
E-mail: info@vodokanal-lo.ru
ОКПО 01488239 ОГРН 1167847156300
ИНН / КПП 4703144282 / 470401001

№ _____

На № _____ от _____

Главе Администрации
муниципального образования
Загрявского сельского поселения
Сланцевского района
Ленинградской области

С.В. Калинин

д. 1, д. Загрявье, Сланцевский район,
Ленинградская область, 188577

mozagrivel@mail.ru

Уважаемый Станислав Владимирович!

В ответ на Ваше обращение от 22.04.2020 исх-42/2020 сообщаю.
Канализационные очистные сооружения в д. Загрявье Сланцевского района
Ленинградской области отсутствуют.

Фактические данные:

- объем водопотребления за 2019 год – 37 137, 40 м³, 101,70 м³/сут;
- объем водоотведения за 2019 год – 20 548,20 м³, 56,30 м³/сут.

С учетом поверхностного стока и объема водоотведения от перспективной
застройки возможно принять к проектированию канализационные очистные
сооружения расчетной производительностью 200 м³/сутки.

Генеральный директор

С.С. Морозов



АДМИНИСТРАЦИЯ
ЛЕНИНГРАДСКОЙ ОБЛАСТИ

КОМИТЕТ
ПО ПРИРОДНЫМ РЕСУРСАМ
ЛЕНИНГРАДСКОЙ ОБЛАСТИ

191124, Санкт-Петербург, пл. Растрелли, 2, лит. А

Для телеграмм: Санкт-Петербург, 191124

Телетайп: 121025 «Время»

Тел.: (812) 611-41-01

E-mail: lpc@lenreg.ru

Главе администрации
муниципального образования
Сланцевский
муниципальный район
Ленинградской области

М.Б. Чистовой

28.12.2019 № 02-27770/2019

На № _____ от _____

Уважаемая Марина Борисовна!

На Ваш запрос о предоставлении необходимой информации для разработки проекта генерального плана Загрявского сельского поселения Сланцевского муниципального района Ленинградской области от 10.12.2019 №ИСХ-01-22-7621/2019 Комитет по природным ресурсам Ленинградской области сообщает следующее.

На территории Загрявского сельского поселения расположены следующие участки недр, содержащие общераспространенные полезные ископаемые, учитываемые территориальными балансами запасов:

- месторождение торфа «Загрявь (южная часть)» (мелкозалежное), площадью 30 га, запасы утверждены протоколом ТКЗ ПГО Севзапгеология в 1989г. №6/89, запасы торфа составляют 69 тыс.тонн по категории «забалансовые»;

- месторождение торфа «Пустошь» (мелкозалежное), площадью 42 га, запасы утверждены протоколом ТКЗ ПГО Севзапгеология в 1989г. №6/89, запасы торфа составляют 62 тыс.тонн по категории «забалансовые»;

- месторождение торфа «Радовель» (мелкозалежное), площадью 59 га, запасы утверждены протоколом ТКЗ ПГО Севзапгеология в 1989г. №6/89, запасы торфа составляют 63 тыс.тонн по категории «забалансовые»;

- месторождение торфа «Березовское (юго-восточная часть)» (резервное, ранее разрабатываемое), площадью 1824 га, запасы утверждены протоколом ТКЗ СЗ ТГУ в 1967г. №327, запасы торфа составляют: 1302 тыс.тонн по категории А, 589 тыс.тонн по категории В, 2136 тыс.тонн по категории Р₁.

Границы указанных месторождений торфа в векторном формате (географическая система координат Пулково 42), а также необходимая информация об арендаторах лесных участков на территории Загривского сельского поселения в формате *.xlsx направлена на электронный адрес: ivanova.archivol@mail.ru

Приложение:

Схема расположения участков недр на территории Загривского сельского поселения – на 1 л.


Заместитель председателя Комитета



К.В. Остриков

Шумахер М.Д. 611-40-92
Пегов К.В. 611-40-93

**Схема расположения участков недр на территории Загрявского сельского поселения
Сланцевского муниципального района Ленинградской области**

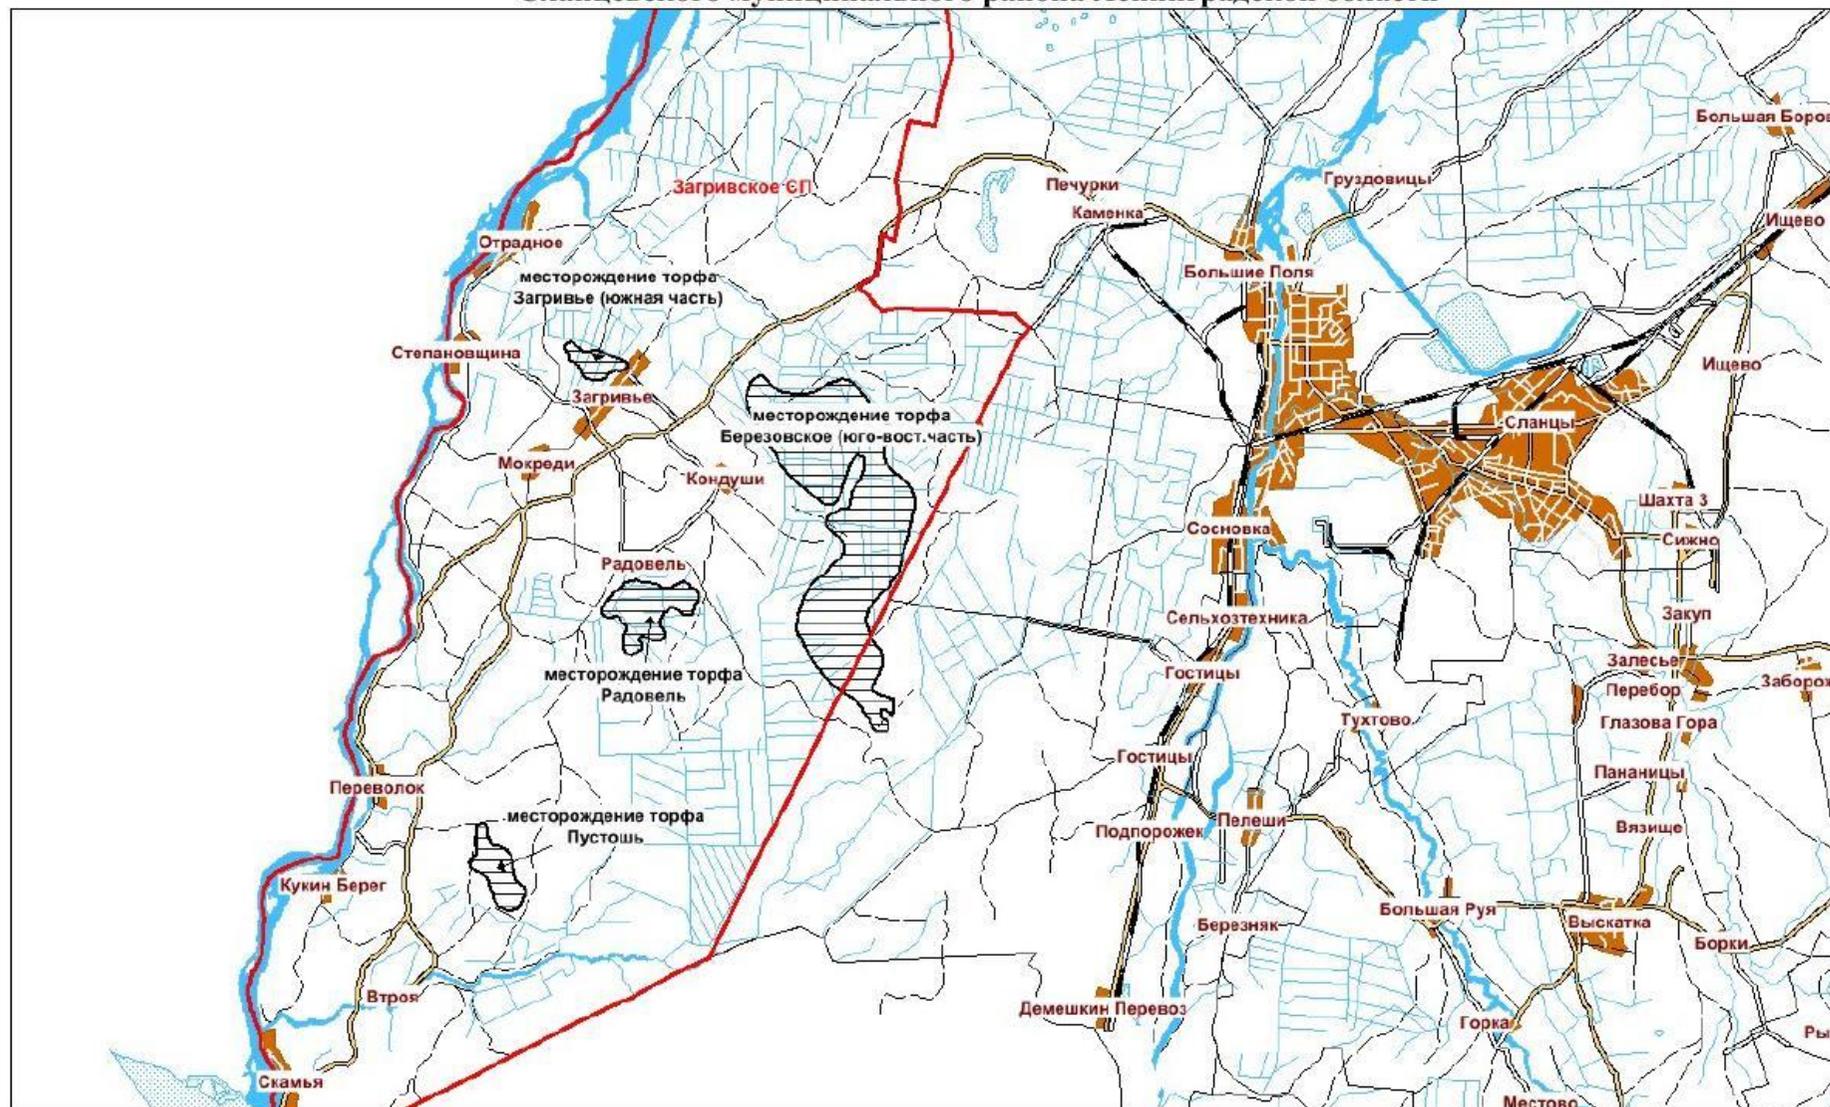

Масштаб 1 : 100 000

Лист согласования к документу № 02-27770/2019 от 28.12.2019. В ответ на № 01-32001/2019 (10.12.2019)
Инициатор согласования: Шумахер Мария Дмитриевна
Согласование инициировано: 28.12.2019 15:31

ЛИСТ СОГЛАСОВАНИЯ

Тип согласования: **смешанное**

№	ФИО	Срок согласования	Результат согласования	Замечания/Комментарии
Тип согласования: последовательное				
1	Коротаева Елена Михайловна		Согласовано 28.12.2019 15:36	-
Тип согласования: последовательное				
2	Остриков Константин Владимирович		ЭП Подписано 28.12.2019 15:53	-



**ПРАВИТЕЛЬСТВО
ЛЕНИНГРАДСКОЙ ОБЛАСТИ**

**КОМИТЕТ ПО КУЛЬТУРЕ
ЛЕНИНГРАДСКОЙ ОБЛАСТИ**

ул. Смольного, 3, Санкт-Петербург, 191311
Тел./факс: (812) 611-45-00
e-mail: kult_lo@lenreg.ru

Главе администрации
муниципального образования
«Сланцевский муниципальный
район» Ленинградской области

М.Б. Чистовой

пер. Почтовый, д. 3, г. Сланцы,
Ленинградская область, 188560



Уважаемая Марина Борисовна!

Комитет по культуре Ленинградской области (далее – Комитет) в ответ на Ваше обращение от 10.12.2019 № ИСХ-01-22-7619/2019 направляет перечень объектов культурного наследия, расположенных на территории Загрявского сельского поселения Сланцевского муниципального района Ленинградской области с указанием, в том числе, реквизитов нормативно-правовых актов об утверждении границ территории и предмета охраны объектов культурного наследия.


Нормативно-правовые акты опубликованы на официальном сайте Комитета по адресу: <http://culture.lenobl.ru> и доступны для скачивания.

Проекты зон охраны объектов культурного наследия не разрабатывались.

В соответствии со ст. 6 Закона Российской Федерации от 14.01.1993 № 4292-1 «Об увековечении памяти погибших при защите Отечества» в целях обеспечения сохранности воинских захоронений в местах, где они расположены, органами местного самоуправления устанавливаются охранные зоны и зоны охраняемого природного ландшафта в порядке, установленном ст. 34 Федерального закона от 25.06.2002 № 73-ФЗ «Об объектах культурного наследия (памятников истории и культуры) народов Российской Федерации» (далее – Федеральный закон № 73-ФЗ).

Также обращаем Ваше внимание, что в соответствии со ст. 34.1 Федерального закона № 73-ФЗ для объектов культурного наследия, включенных в Единый государственный реестр объектов культурного наследия (памятников истории и культуры) народов Российской Федерации, установлены защитные зоны, в границах которых запрещаются строительство объектов капитального строительства и их реконструкция, связанная с изменением их параметров (высоты, количества этажей, площади), за исключением строительства и реконструкции линейных объектов.

Заместитель председателя комитета –
начальник департамента государственной
охраны, сохранения и использования
объектов культурного наследия

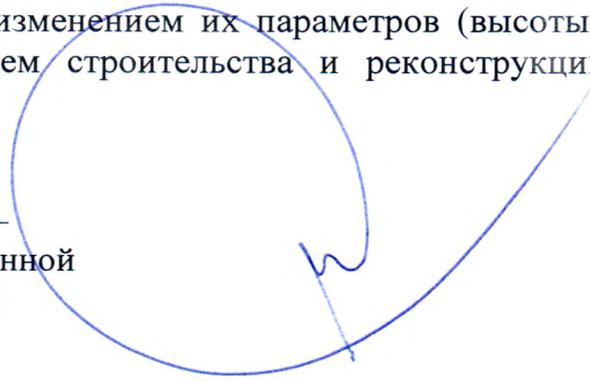

А.Н. Карлов

	Наименование объекта культурного наследия	Адрес (местоположение) объекта культурного наследия	Реквизиты нормативно-правового акта о включении в реестр	Реестровый номер	Реквизиты нормативно-правового акта об утверждении границ территории	Реквизиты нормативно-правового акта об утверждении предмета охраны	Сведения о зонах охраны объекта культурного наследия
Объекты культурного наследия регионального значения							
1	Братское захоронение советских воинов, погибших в 1919 г.	Ленинградская область, Сланцевский муниципальный район, Загривское сельское поселение, деревня Втроя	Решение Леноблисполкома № 189 от 16.05.1988 г.	471711050760005	Приказ №01-03/18-389 от 03.12.2018	Приказ №01-03/18-389 от 03.12.2018	Не утверждены
2	Братское захоронение советских воинов, погибших в 1919 г и в 1941-44 гг.	Ленинградская область, Сланцевский муниципальный район, Загривское сельское поселение, деревня Загривье	Решение Леноблисполкома № 189 от 16.05.1988 г.	471710883340005	Приказ комитета по культуре Ленинградской области от 08.11.2018 № 01-03/18-239	Приказ комитета по культуре Ленинградской области от 08.11.2018 № 01-03/18-239	Не утверждены
3	Место, где захоронен комбат Красной Армии Богомазов И.Н., первый советский комендант г. Тарту, погиб в 1919 г.	Ленинградская область, Сланцевский муниципальный район, Загривское сельское поселение, деревня Скамья, гражданское кладбище	Решение Леноблисполкома № 189 от 16.05.1988 г.	471710883350005	Приказ №01-03/18-280 от 20.11.2018	Приказ №01-03/18-280 от 20.11.2018	Не утверждены

ГОСУДАРСТВЕННОЕ БЮДЖЕТНОЕ
УЧРЕЖДЕНИЕ ЛЕНИНГРАДСКОЙ ОБЛАСТИ
«СТАНЦИЯ ПО БОРЬБЕ С БОЛЕЗНЯМИ
ЖИВОТНЫХ КИНГИСЕПШКОГО И
СЛАНЦЕВСКОГО РАЙОНОВ»
188480, Ленинградская область,
г. Кингисепп, 2-ой проезд, д. 8
Тел./факс: 8-81375-4-18-08, E-mail: RealPetdoc@yandex.ru
ИНН КПП 4707021965/470701001
ОКПО 75092103 ОКВЭД 85.20
ОГРН 1044701428452

16.03.2020 г.
58

Генеральному директору
ООО «Эталон+»
Жгулёвой Татьяне Сергеевне

Уважаемая Татьяна Сергеевна, на Ваше обращение (письмо) исх. №б/н от 16.03.2020г., сообщаем, что на территории Сланцевского района расположены 2 (два) скотомогильника (биотермических ямы). Детальная информация по ним приведена в приложении отдельным файлом.

Отдельно сообщаем, что сибиреязвенные захоронения (скотомогильники) в Сланцевском районе отсутствуют.

Заместитель начальника ГБУ ЛО «СББЖ»
Кингисеппского и Сланцевского районов

В.П. Васильев

16.03.2020г.



Скотомогильники (биотермические ямы) **Сланцевского района Ленинградской области по состоянию на **01.02.2020** года.**

№	1.	№		
		Район	Адрес	
Сланцевский	Сланцевский	Район	Муниципальное образование	
Старопольское СП	Высатское СП	Муниципальное образование	Населенный пункт	
д.Овсище.	д. Высатка	Населенный пункт		
ЗАО "Осьминское" ИНН 4713000770	АО "Родина" ИНН 4713000025	Собственник скотомогильника (биотермической ямы) (название организации)	Наличие на скотомогильник (биотермическую яму) свидетельства о праве собственности (имеется, не имеется)/ реквизиты	
не имеется	не имеется	Наличие на балансе организации скотомогильника (биотермической ямы), как объекта недвижимого имущества (стоит на балансе, не стоит на балансе)	Наличие на балансе организации скотомогильника (биотермической ямы), как объекта недвижимого имущества (стоит на балансе, не стоит на балансе)	
соостоит	соостоит инв.№1604	Дата введения в эксплуатацию, год	Дата введения в эксплуатацию, год	
01.06.2007 г	26.12.1997 г			
не действующий (в стадии консервации)	действующий	Действующий, закрытый, законсервированный (если законсервирован указать год и метод консервации)		
№2 от 01.06.2007г	№1 от 30.09.1997 г	Реквизиты ветеринарно-санитарной карточки на скотомогильник (биотермическую яму) (№, дата)	Реквизиты ветеринарно-санитарной карточки на скотомогильник (биотермическую яму) (№, дата)	
150 м.кв.	1125 м.кв.	Площадь земельного участка на котором размещен скотомогильник (биотермическая яма) (м. кв.)	Площадь земельного участка на котором размещен скотомогильник (биотермическая яма) (м. кв.)	
1	1	Количество биотермических ям	Количество биотермических ям	
10 м.куб.	16,5 м.куб.	Размеры ямы (ГХШХД) или объем (м. куб.)	Размеры ямы (ГХШХД) или объем (м. куб.)	
0	95	% наполненности ямы	% наполненности ямы	
огражден колючей проволокой	да	ограждения глухим забором высотой не менее 2 м. с въездными воротами	ограждения глухим забором высотой не менее 2 м. с въездными воротами	Наличие (да, нет)
нет	да	траншеи по периметру с внутренней стороны забора глубиной 0,8-1,4 м. и шириной не менее 1,5 м. с устройством вала из вынутого грунта	траншеи по периметру с внутренней стороны забора глубиной 0,8-1,4 м. и шириной не менее 1,5 м. с устройством вала из вынутого грунта	
нет	да	Над объектом на высоте 2,5 м построен навес длиной 6 м, шириной 3 м.	Над объектом на высоте 2,5 м построен навес длиной 6 м, шириной 3 м.	
нет	да	Из объекта выведена вытяжная труба диаметром 25 см. и высотой 3 м. (да /нет)	Из объекта выведена вытяжная труба диаметром 25 см. и высотой 3 м. (да /нет)	
да	да	Ворота скотомогильника (биотермической ямы) и крышки биотермических ям запирают на замок (да, нет)	Ворота скотомогильника (биотермической ямы) и крышки биотермических ям запирают на замок (да, нет)	
металл	бетон	Материал емкости ямы (кирпич, бетон, металл и т.д.)	Материал емкости ямы (кирпич, бетон, металл и т.д.)	
да	да	Стены объекта выполнены выше уровня земли на 40 см. с устройством отмостки (да / нет)	Стены объекта выполнены выше уровня земли на 40 см. с устройством отмостки (да / нет)	
нет	да	Имеется помещение для хранения дезсредств, спецодежды, вскрытия трупов (да, нет)	Имеется помещение для хранения дезсредств, спецодежды, вскрытия трупов (да, нет)	
грунт	грунт	Состояние подъездной дороги (грунт, если есть покрытие указать вид)	Состояние подъездной дороги (грунт, если есть покрытие указать вид)	
нет	нет	Попадает в зону затопления в соответствии с ПП РФ № 360 от 18.04.2014 (да, нет)	Попадает в зону затопления в соответствии с ПП РФ № 360 от 18.04.2014 (да, нет)	
0	0	Объем биоотходов сброшенных в 2018-2019 году (тонн)	Объем биоотходов сброшенных в 2018-2019 году (тонн)	
без использования	10.07.2017	дата последнего использования	дата последнего использования	
не имеется	не имеется	Захоронения (сброс) животных павших от сибирской язвы (имеются - год последнего захоронения (сброса) / не имеются)	Захоронения (сброс) животных павших от сибирской язвы (имеются - год последнего захоронения (сброса) / не имеются)	
нет.	да. более 1000м. Акт ветсанобследования №1 от 10.07.2017 г.	Санитарно-защитная зона скотомогильника (биотермической ямы) УСТАНОВЛЕНА (да -указать реквизиты документа и размер в м./ нет)	Санитарно-защитная зона скотомогильника (биотермической ямы) УСТАНОВЛЕНА (да -указать реквизиты документа и размер в м./ нет)	
не эксплуатируется	соответствует	Объект соответствует / не соответствует Правилам сбора, утилизации и уничтожения биологических отходов	Объект соответствует / не соответствует Правилам сбора, утилизации и уничтожения биологических отходов	
не выявлено	не выявлено	Выявленные нарушения, с указанием пункта ветеринарно-санитарных правил сбора, утилизации и уничтожения биологических отходов	Выявленные нарушения, с указанием пункта ветеринарно-санитарных правил сбора, утилизации и уничтожения биологических отходов	
1)59.058235. 2)59.058212. 3)59.058146. 4)59.058123.	1)59.007063. 2)59.006958. 3)59.006904. 4)59.006976.	Спутниковые координаты 4-х точек места	Спутниковые координаты 4-х точек места	
1)28.739678. 2)28.740130. 3)28.740074. 4)28.739708.	1)28.218437. 2)28.218780. 3)28.218541. 4)28.218134.			
нет	нет	Попадает в водоохранную зону в соответствии с 74-ФЗ от 03.06.2006 ст. 65 (да / нет)	Попадает в водоохранную зону в соответствии с 74-ФЗ от 03.06.2006 ст. 65 (да / нет)	
нет	нет	Попадает в водоохранную зону (да / нет)	Попадает в водоохранную зону (да / нет)	
более 2 м.	более 2 м.	Глубина залегания грунтовых вод составляет (менее 2 м. / более 2 м.)	Глубина залегания грунтовых вод составляет (менее 2 м. / более 2 м.)	
Завершить консервацию		Примечание	Примечание	



РОССИЙСКАЯ ФЕДЕРАЦИЯ

АДМИНИСТРАЦИЯ

муниципального образования

Сланцевский

муниципальный район

Ленинградской области
188560, Ленинградская область,
г. Сланцы, пер. Почтовый, д. 3
телефон (813 74) 2-42-01, 2-32-73
Факс (813 74) 2-32-91

Генеральному директору
ООО «Эталон+»

Т.С. Жгулёвой

13.05.2020 № ИСХ-01-22-3178/2020

на № _____

Уважаемая Татьяна Сергеевна!

Прошу Вас при подготовке проекта генерального плана муниципального образования Загривское сельское поселение Сланцевского муниципального района Ленинградской области учесть предложение по переводу земель из категории земли сельскохозяйственного назначения в категорию земли промышленности (общей площадью 2,1 га) с целью расширения территории сельского кладбища Ольгин Крест, вблизи д. Мокреди. В настоящее время рассматриваемые земли не используются, не предоставлены гражданам, юридическим лицам, органам государственной власти или органам местного самоуправления и не обременены правами третьих лиц, государственная или муниципальная собственность в отношении рассматриваемых земель не разграничена.

В связи с необходимостью расширения территории кладбища администрация Сланцевского муниципального района не возражает против выделения земельного участка для целей его расширения.

С уважением,
глава администрации
муниципального образования



М.Б. Чистова



РОССИЙСКАЯ ФЕДЕРАЦИЯ

А ДМИНИСТРАЦИЯ

муниципального образования

Сланцевский

муниципальный район

Ленинградской области

188560, Ленинградская область,

г. Сланцы, пер. Почтовый, д. 3

телефон (813 74) 2-42-01, 2-32-73

Факс (813 74) 2-32-91

Генеральному директору

ООО «Эталон+»

Т.С. Жгулёвой

13.05.2020 № ИСХ-01-22-3179/2020

на № _____

Уважаемая Татьяна Сергеевна!

Для учета при подготовке проекта генерального плана муниципального образования Загривское сельское поселение Сланцевского муниципального района Ленинградской области сообщаем Вам, что по сведениям администрации Сланцевского муниципального района на территории Загривского сельского поселения городские леса отсутствуют.

С уважением,
глава администрации
муниципального образования



М.Б. Чистова



РОССИЙСКАЯ ФЕДЕРАЦИЯ

А ДМИНИСТРАЦИЯ

муниципального образования

Сланцевский

муниципальный район

Ленинградской области
188560, Ленинградская область,
г. Сланцы, пер. Почтовый, д. 3
телефон (813 74) 2-42-01, 2-32-73
Факс (813 74) 2-32-91

Генеральному директору
ООО «Эталон+»

Т.С. Жгулёвой

13.05.2020 № ИСХ-01-22-3180/2020

на № _____

Уважаемая Татьяна Сергеевна!

Для учета при подготовке проекта генерального плана муниципального образования Загрявское сельское поселение Сланцевского муниципального района Ленинградской области, сообщаем Вам следующие сведения по реализации областного закона от 14.10.2008 № 105-оз «О бесплатном предоставлении отдельным категориям граждан земельных участков для индивидуального жилищного строительства на территории Ленинградской области» и областного закона от 17.07.2018 № 75-оз:

Территории, на которых планируется выделять земельные участки в рамках реализации областного закона от 14.10.2008 № 105-оз «О бесплатном предоставлении отдельным категориям граждан земельных участков для индивидуального жилищного строительства на территории Ленинградской области», а также территории, на которых планируется выделять земельные участки в рамках реализации закона Ленинградской области от 17.07.2018 № 75-оз «О бесплатном предоставлении гражданам, имеющим трех и более детей, земельных участков в собственность на территории Ленинградской области и о внесении изменений в областной закон «О бесплатном предоставлении отдельным категориям граждан земельных участков для индивидуального жилищного строительства на территории Ленинградской области» отсутствуют.

С уважением,
глава администрации
муниципального образования



М.Б. Чистова