


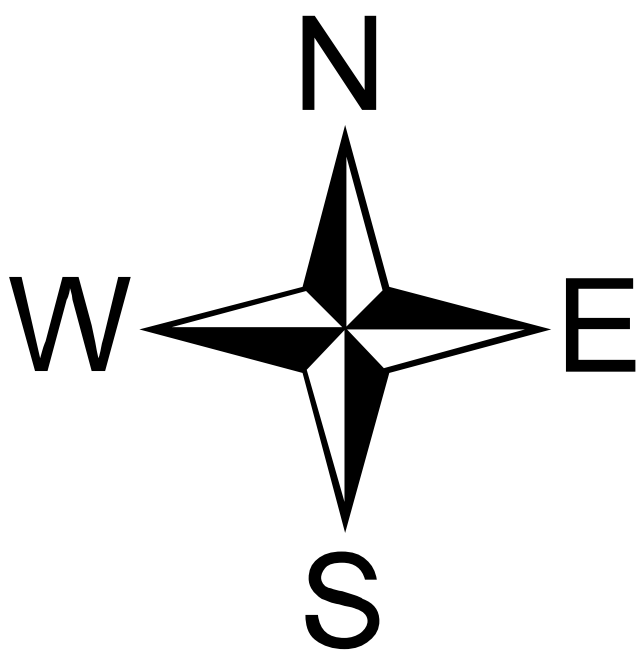

Условные обозначения

- Потребитель Включен
- Узел Разветвление
- Узел Водопроводный колодец
- Водопроводный колодец с гидрантом
- Источник водоснабжения
- Водонапорная башня Включена
- Водонапорная башня Отключена
- Участок водопроводной сети Включен
- Участок водопроводной сети Отключен

М 1:2500

Изм.	Коп.у	Лист	№ до	Подп.	Дата				
Разраб.		Блажнова А.С.				Существующая схема водоснабжения д. Загирье 2 и 3 случаи		Стадия	Лист
Пров.		Борисов М.Б.						Р	2
ГИП		Борисов М.Б.							6
Н.контр.									
Утв.									

Изм. № подл.	Взам. инв. №
Подп. и дата	