


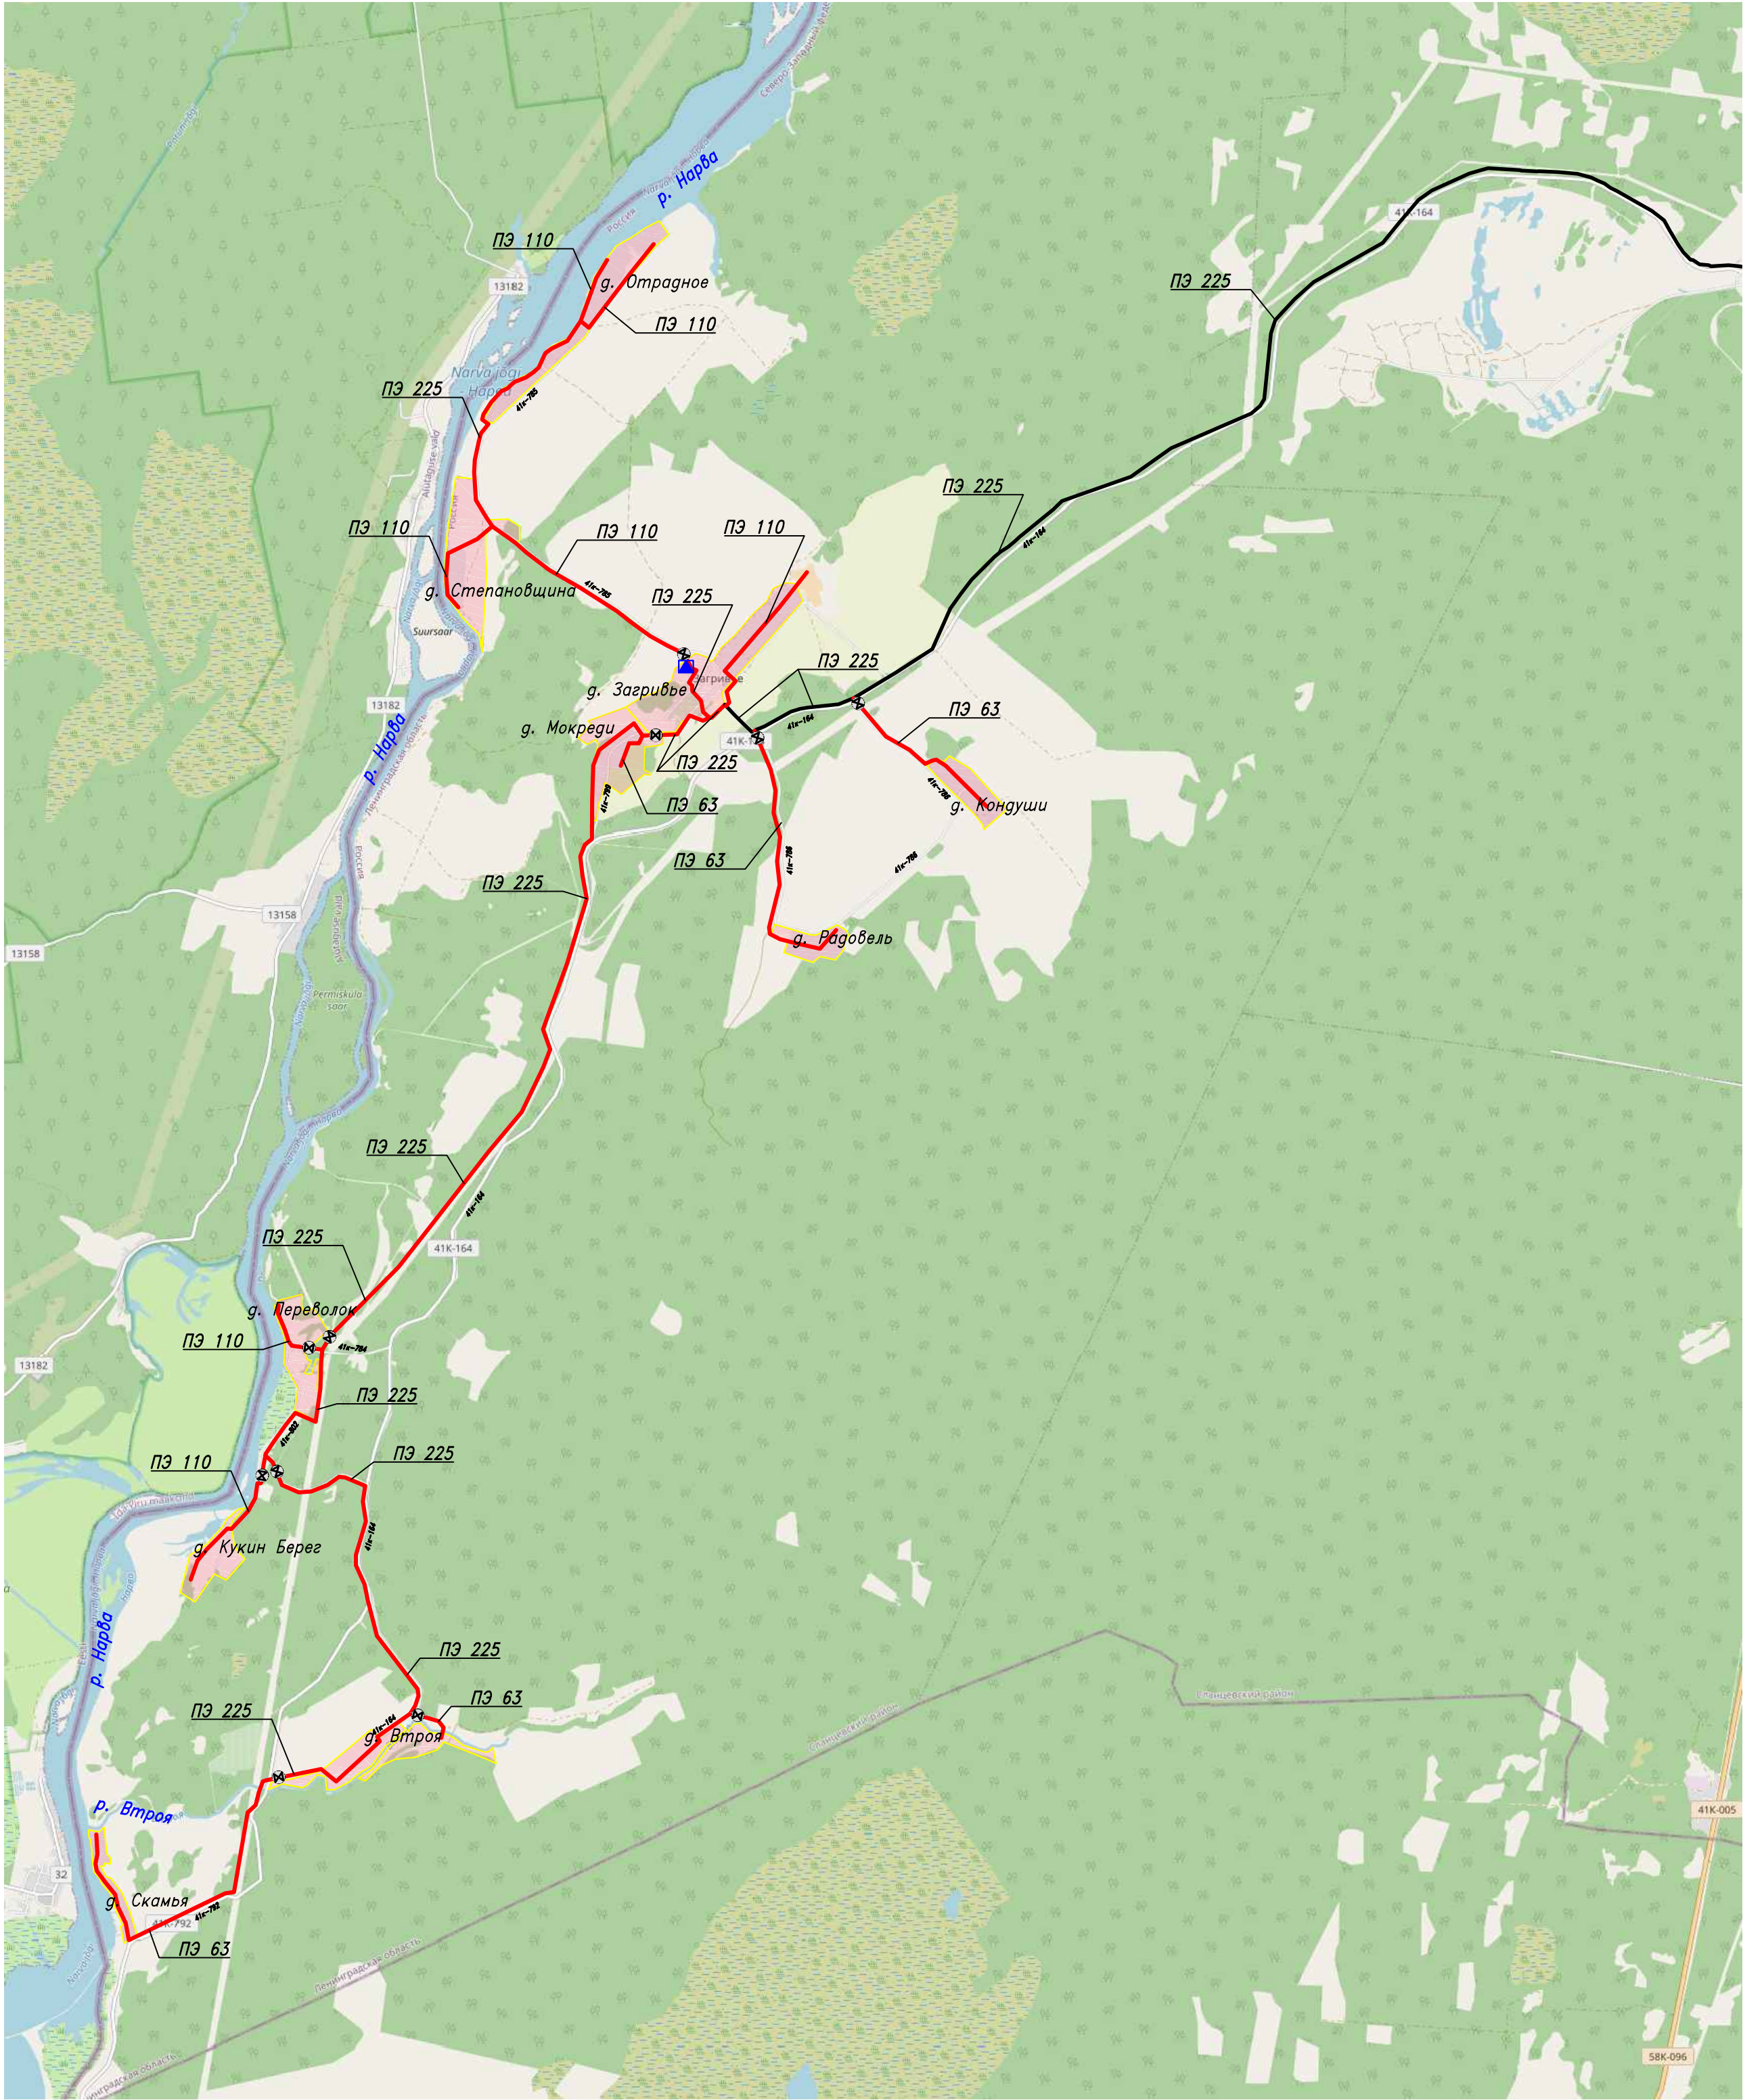

Глава Администрации МО "Загрибское сельское поселение"

С.В. Калинин

Условные обозначения:

- Запроектированный ранее газопровод среднего давления, увязано с проектной документацией, разработанной ПКЦ АО "Газпром газораспределение", шифр 18266–ТКР
- Проектируемый газопровод среднего давления



Отключающее устройство

ПЭ 63 Диаметр газопровода наружный, мм



Существующая котельная

М 1:50000

						21885–СХ			
						Схема газоснабжения природным газом Загрибского сельского поселения Сланцевского района Ленинградской области			
Изм.	Кол.уч.	Лист	док.	Подпись	Дата	Наружный газопровод	Стадия	Лист	Листов
Разраб.	Чуб						СХ	2	
Провер.	Васильченко								
Н.контр.	Нефедова								
Утвердил	Нефедова					Принципиальная схема газоснабжения			